


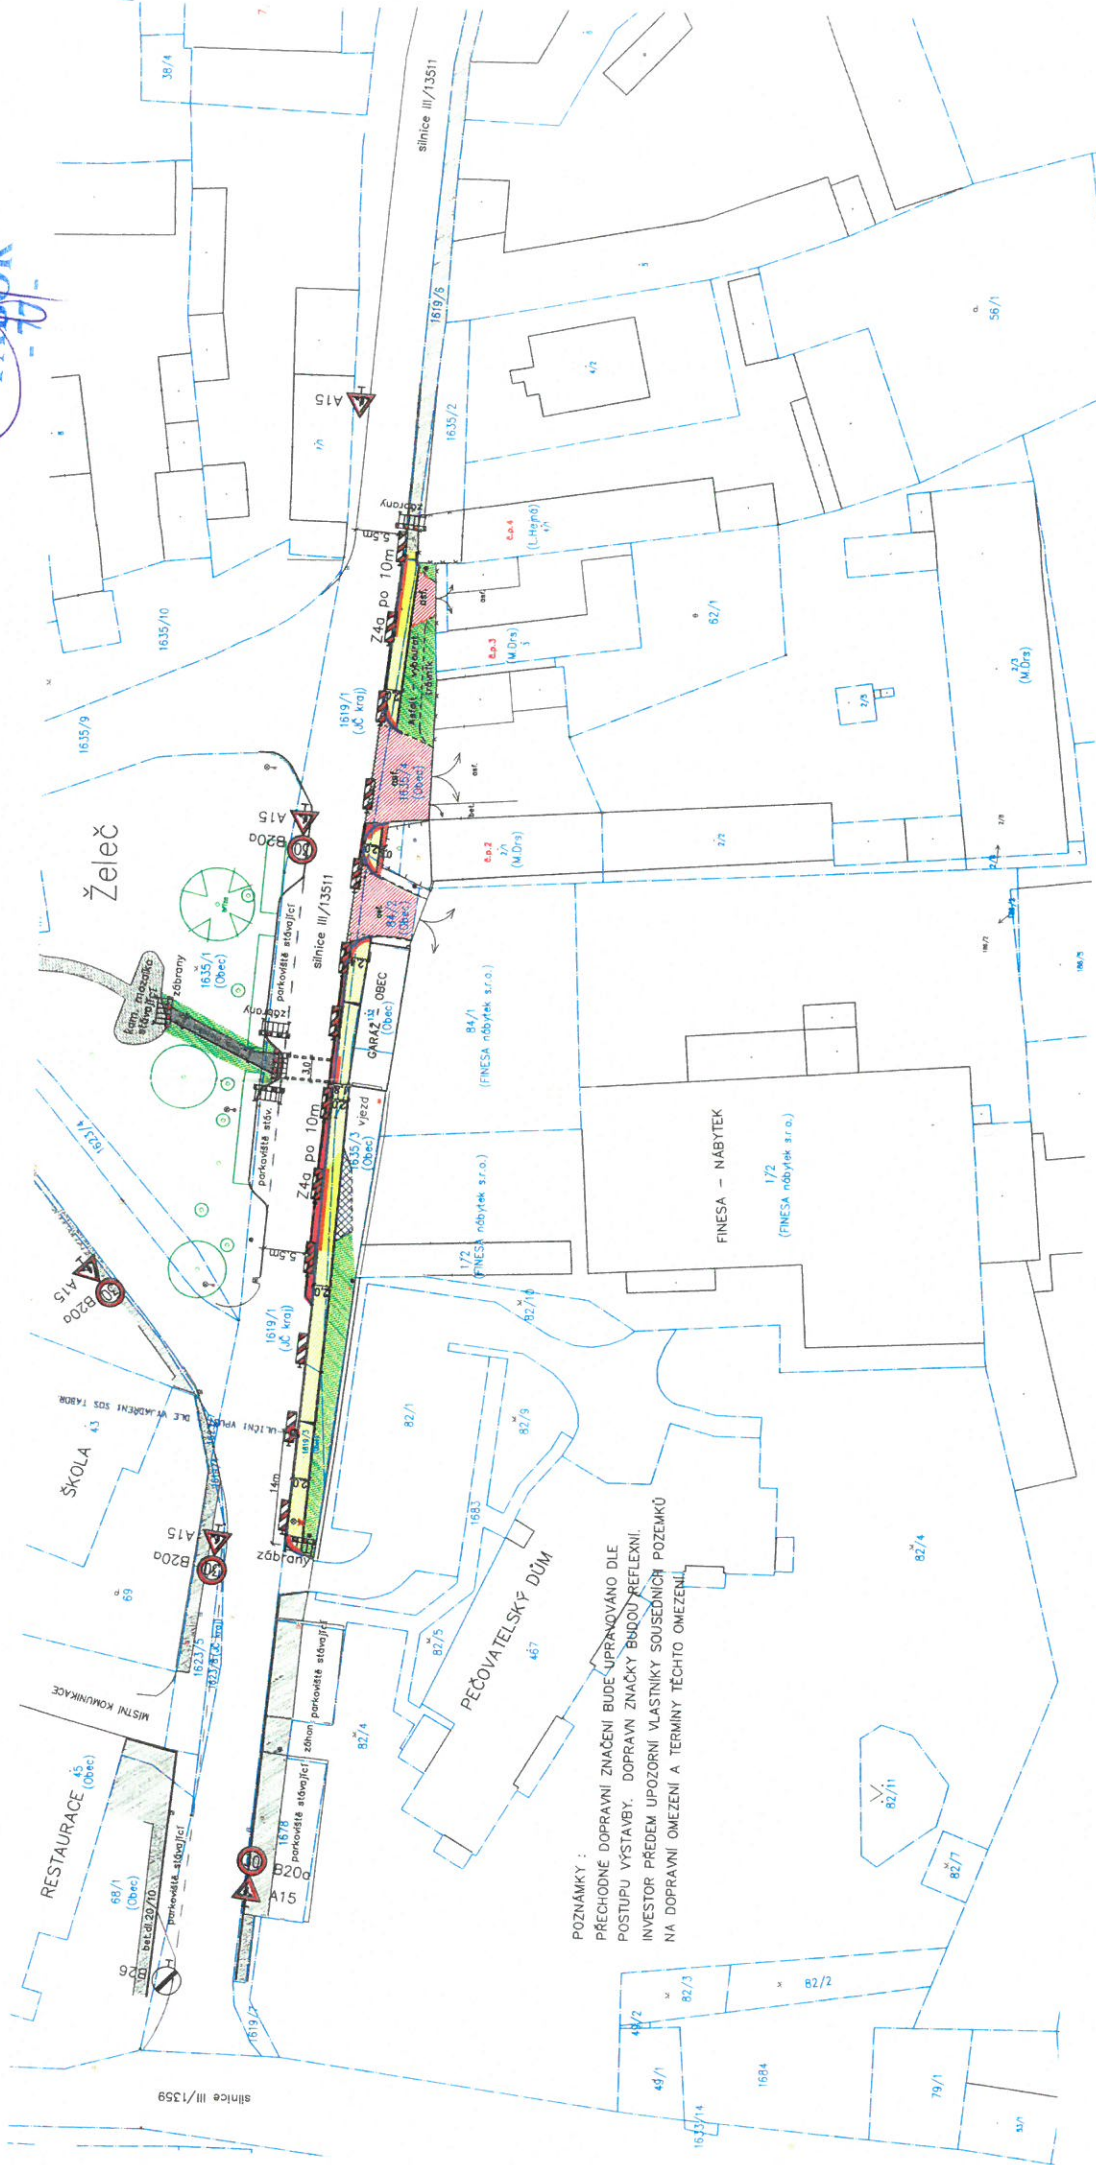

POZNÁMKY :
PŘECHODNÉ DOPRAVNÍ ZNAČENÍ BUDE UPRAVOVÁNO DLE
POSTUPU VÝSTAVBY. DOPRAVNÍ ZNAČKY BUDOU REFLEKOVAT
INVESTOR PŘEDMĚM UPOZORNĚNÍ VLASTNÍKY SOUSEDNÍCH POZEMKŮ
NA DOPRAVNÍ OMEZENÍ A TERMINY TĚCHTO OMEZENÍ

*Společnost s omezenou odpovědností, která bude provádět
výstavbu a údržbu silnice III/1351 v Táboře*

03-07-2025
Správa a údržba silnic Jihočeského kraje, p.o.
závod TÁBOR
Vozňák 2107 - 390 41 Tábor
IČO: 709 941



Nov 27. 2025, čj. 4482 - 80044-2/17-2025 - 020006

Došlo: 01-07-2025

Č. j. 16044-1/2025-02016
Počet listů: Přílohy:

LEGENDA:

- CHODNÍK – bet. chodníková vibrolis, dlažba šedá 20/10/6cm, povrch standard s červeným pruhem š.20cm podél sil. obrubníka – viz stáv. chodník.
CHODNÍKOVÝ PŘEJEZD PRO NÁKLADNÍ AUTA –bet. chodníková vibrolis, dlažba šedá 20/10/6cm na zesílené konstrukci
CHODNÍK V PARKU – kamenné kostky – žulová mozaika 4/6cm – žula tmavá
ÚPRAVY PŘÍLEHLÉHO TERÉNU + ZATRAVŇENÍ
NOVÉ BETONOVÉ SILNIČNÍ OBRUBNÍKY ABO 2–15
VAROVNÝ PÁS š.40cm PODÉL SMĚŇENÝCH SILNIČNÍCH OBRUBNÍKŮ – "šlepeček" betonová dlažba červená, rozš. 20/10/6cm
VAROVNÝ PÁS PODÉL SIL. OBRUBNÍKŮ BUDE TAM, KDE BUDE VÝSKA SIL. OBRUBNÍKŮ NŽS NEŽ 8cm.

- OPRAVA ASFALTOVÝCH POVRCHŮ
ROZŠÍŘENÍ KOMUNIKACE – CELÁ KONSTRUKCE


- CHODNÍKY STÁVAJÍCÍ
HRANICE POZEMKŮ KN

POZNÁMKY :
PŘECHODNÉ DOPRAVNÍ ZNAČENÍ BUDE UPRAVOVÁNO DLE POSTUPU VÝSTAVBY. DOPRAVNÍ ZNAČKY BUDOU REFLEXNÍ. INVESTOR PŘEDM. UPOZORNÍ VLASTNÍKY SOUSEDNÍCH POZEMKŮ NA DOPRAVNÍ OMEZENÍ A TERMINY TĚCHTO OMEZENÍ.

Výpracoval: ING. JIŘÍ LAGNER, SOBĚSLAV, NA OHRADE 441/II, IČO: 10326227		
Kraj : JIHOČESKÝ	Místo : ŽELEČ	Investor : OBEC ŽELEČ
Akce : ŽELEČ – PRODLOUŽENÍ CHODNÍKU U SIL. III/13511 SO 101 – Úsek od pečovatelského domu SO 102 – Úsek směrem k Třebišti		Výkres : Výchovně:
Výkres : SITUACE KATASTRÁLNÍ + DIO		
Datum: 08/2023	Stupeň: DSP	Měřítko: 1 : 500
Form. A4:	Form. A4:	Č. výkresu: C2.

oprava a ochranný pás pro vjezd do obce
soudobě stávající stav 2025-07-07-2025

03-07-2025 Správa a údržba silnic Jihočeského kraje, p.o.
závod TÁBOR
Voškovská 2107, 390 41 Tábor
IČO: 209 21 641

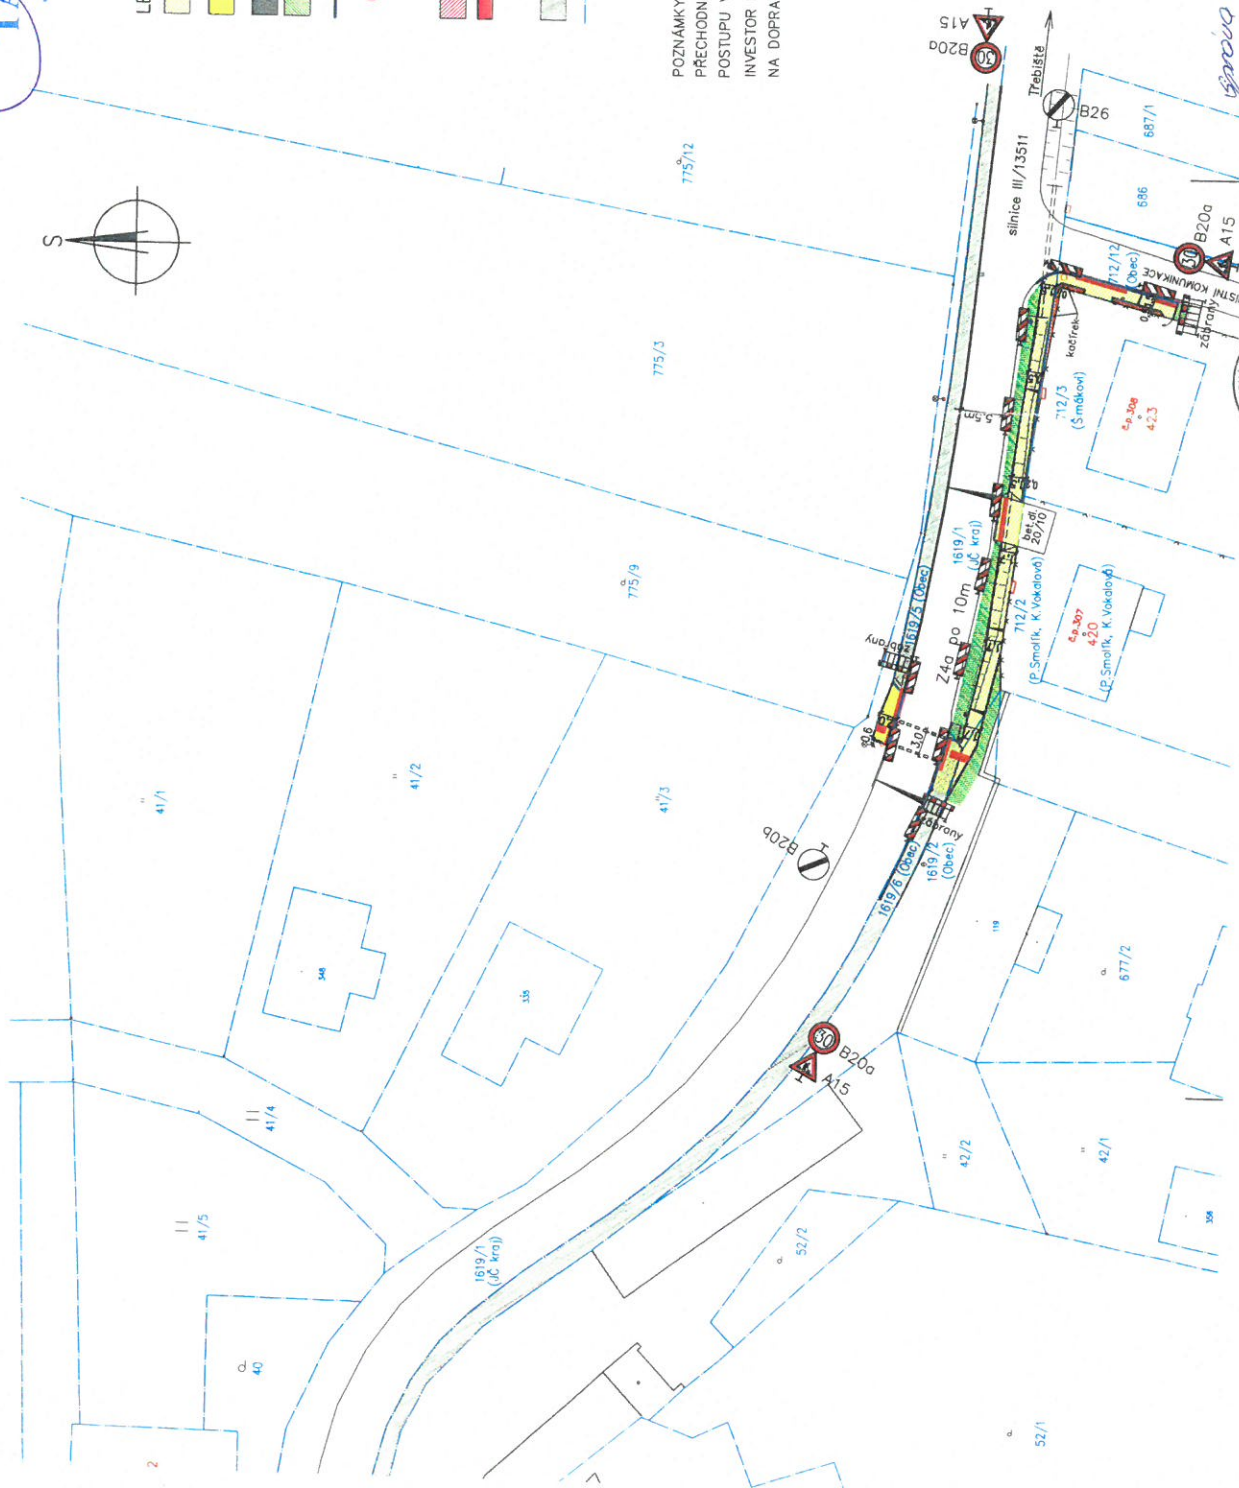

16044-1/2025-02016-02016