


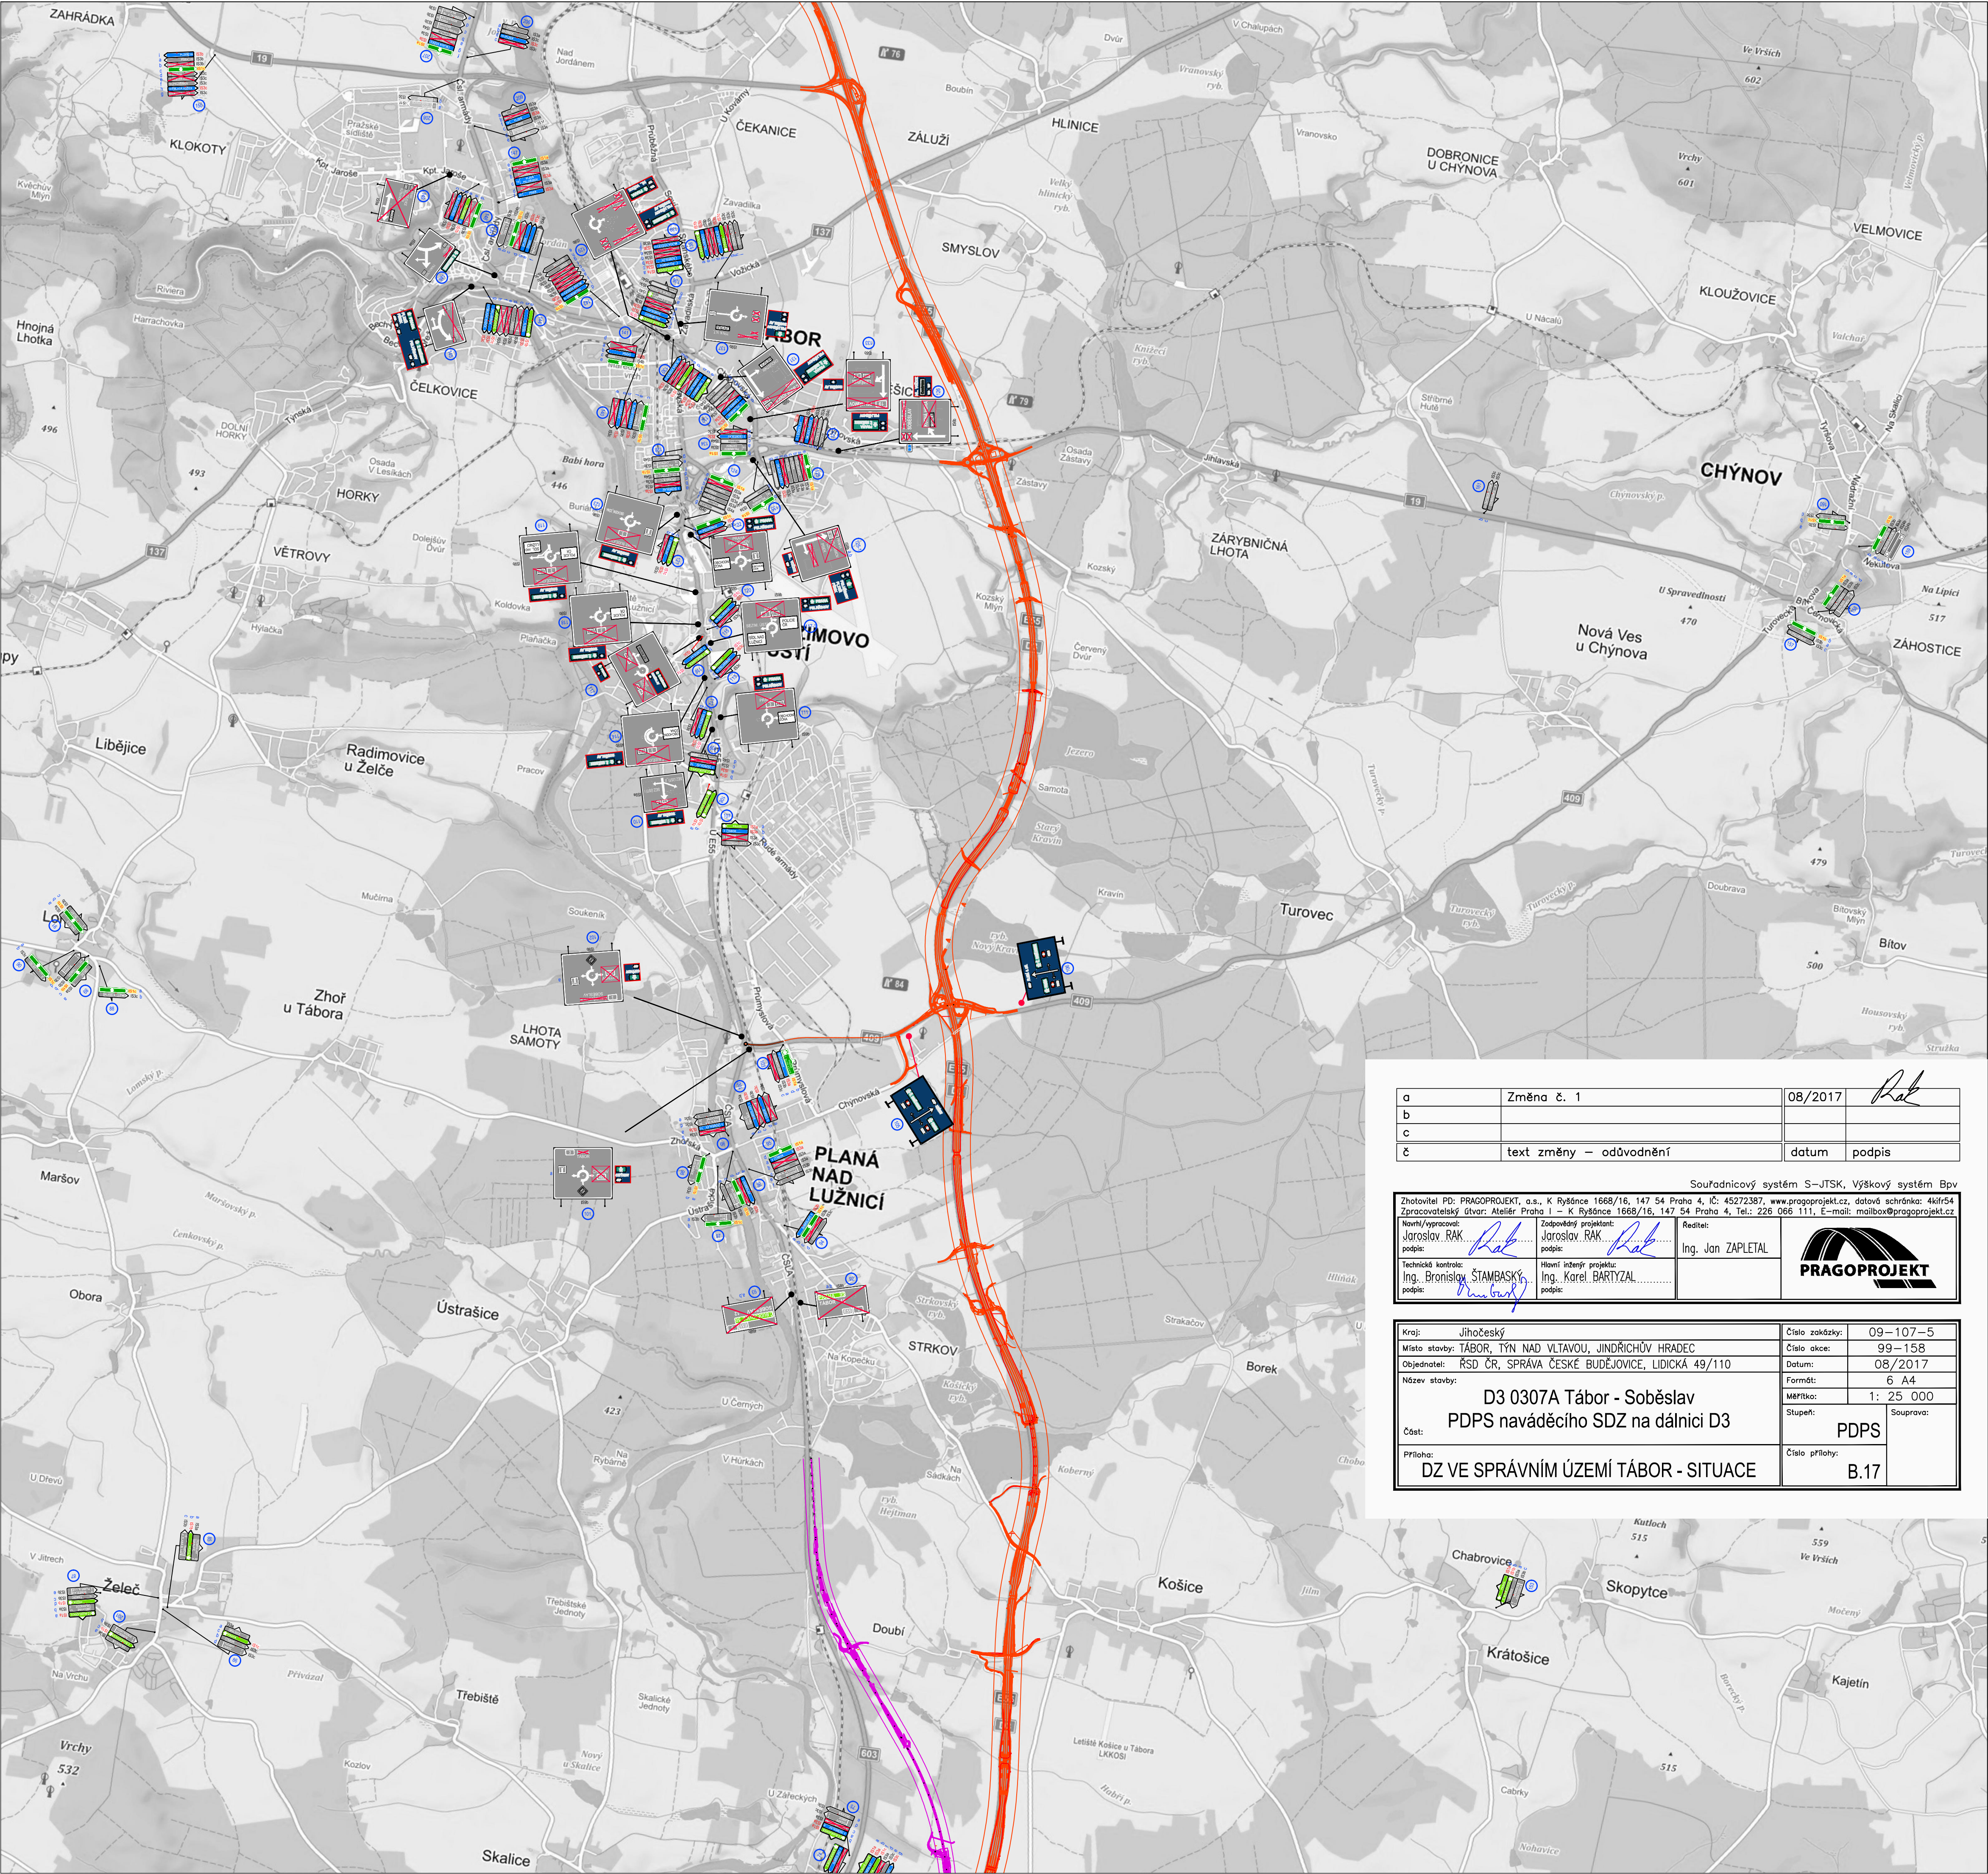

a	Změna č. 1	08/2017	<i>Rak</i>
b			
c			
č	text změny – odůvodnění	datum	podpis

Souřadnicový systém S–JTSK, Výškový systém Bpv

Zhotovitel PD: PRAGOPROJEKT, o.s., K Ryšánce 1668/16, 147 54 Praha 4, IČ: 45272387, www.pragoprojekt.cz, datová schránka: 444f54
Zpracovatelský útvar: Atelier Praha I – K Ryšánce 1668/16, 147 54 Praha 4, Tel.: 226 066 111, E-mail: mailbox@pragoprojekt.cz

Navrhl/vypracoval: Jaroslav RAK podpis: <i>Rak</i>	Zodpovědný projektant: Jaroslav RAK podpis: <i>Rak</i>	Redigoval: Ing. Jan ZAPLETAL
Technická kontrola: Ing. Bronislav STAMBASKÝ podpis: <i>Stambaský</i>	Hlavní inženýr projektu: Ing. Karel BARTYZAL podpis: <i>Bartyzal</i>	

Kraj: Jihočeský	Číslo zakázky: 09–107–5
Místo stavby: TÁBOR, TÝN NAD VLTAVOU, JINDŘICHŮV HRADEC	Číslo akce: 99–158
Objednatel: ŘSD ČR, SPRÁVA ČESKÉ BUDĚJOVICE, LIDICKÁ 49/110	Datum: 08/2017
Název stavby: D3 0307A Tábor - Soběslav PDPS naváděcího SDZ na dálnici D3	Formát: 6 A4
Část:	Měřítko: 1: 25 000
Příloha: DZ VE SPRÁVNÍM ÚZEMÍ TÁBOR - SITUACE	Stupeň: PDPS Souprava: B.17