


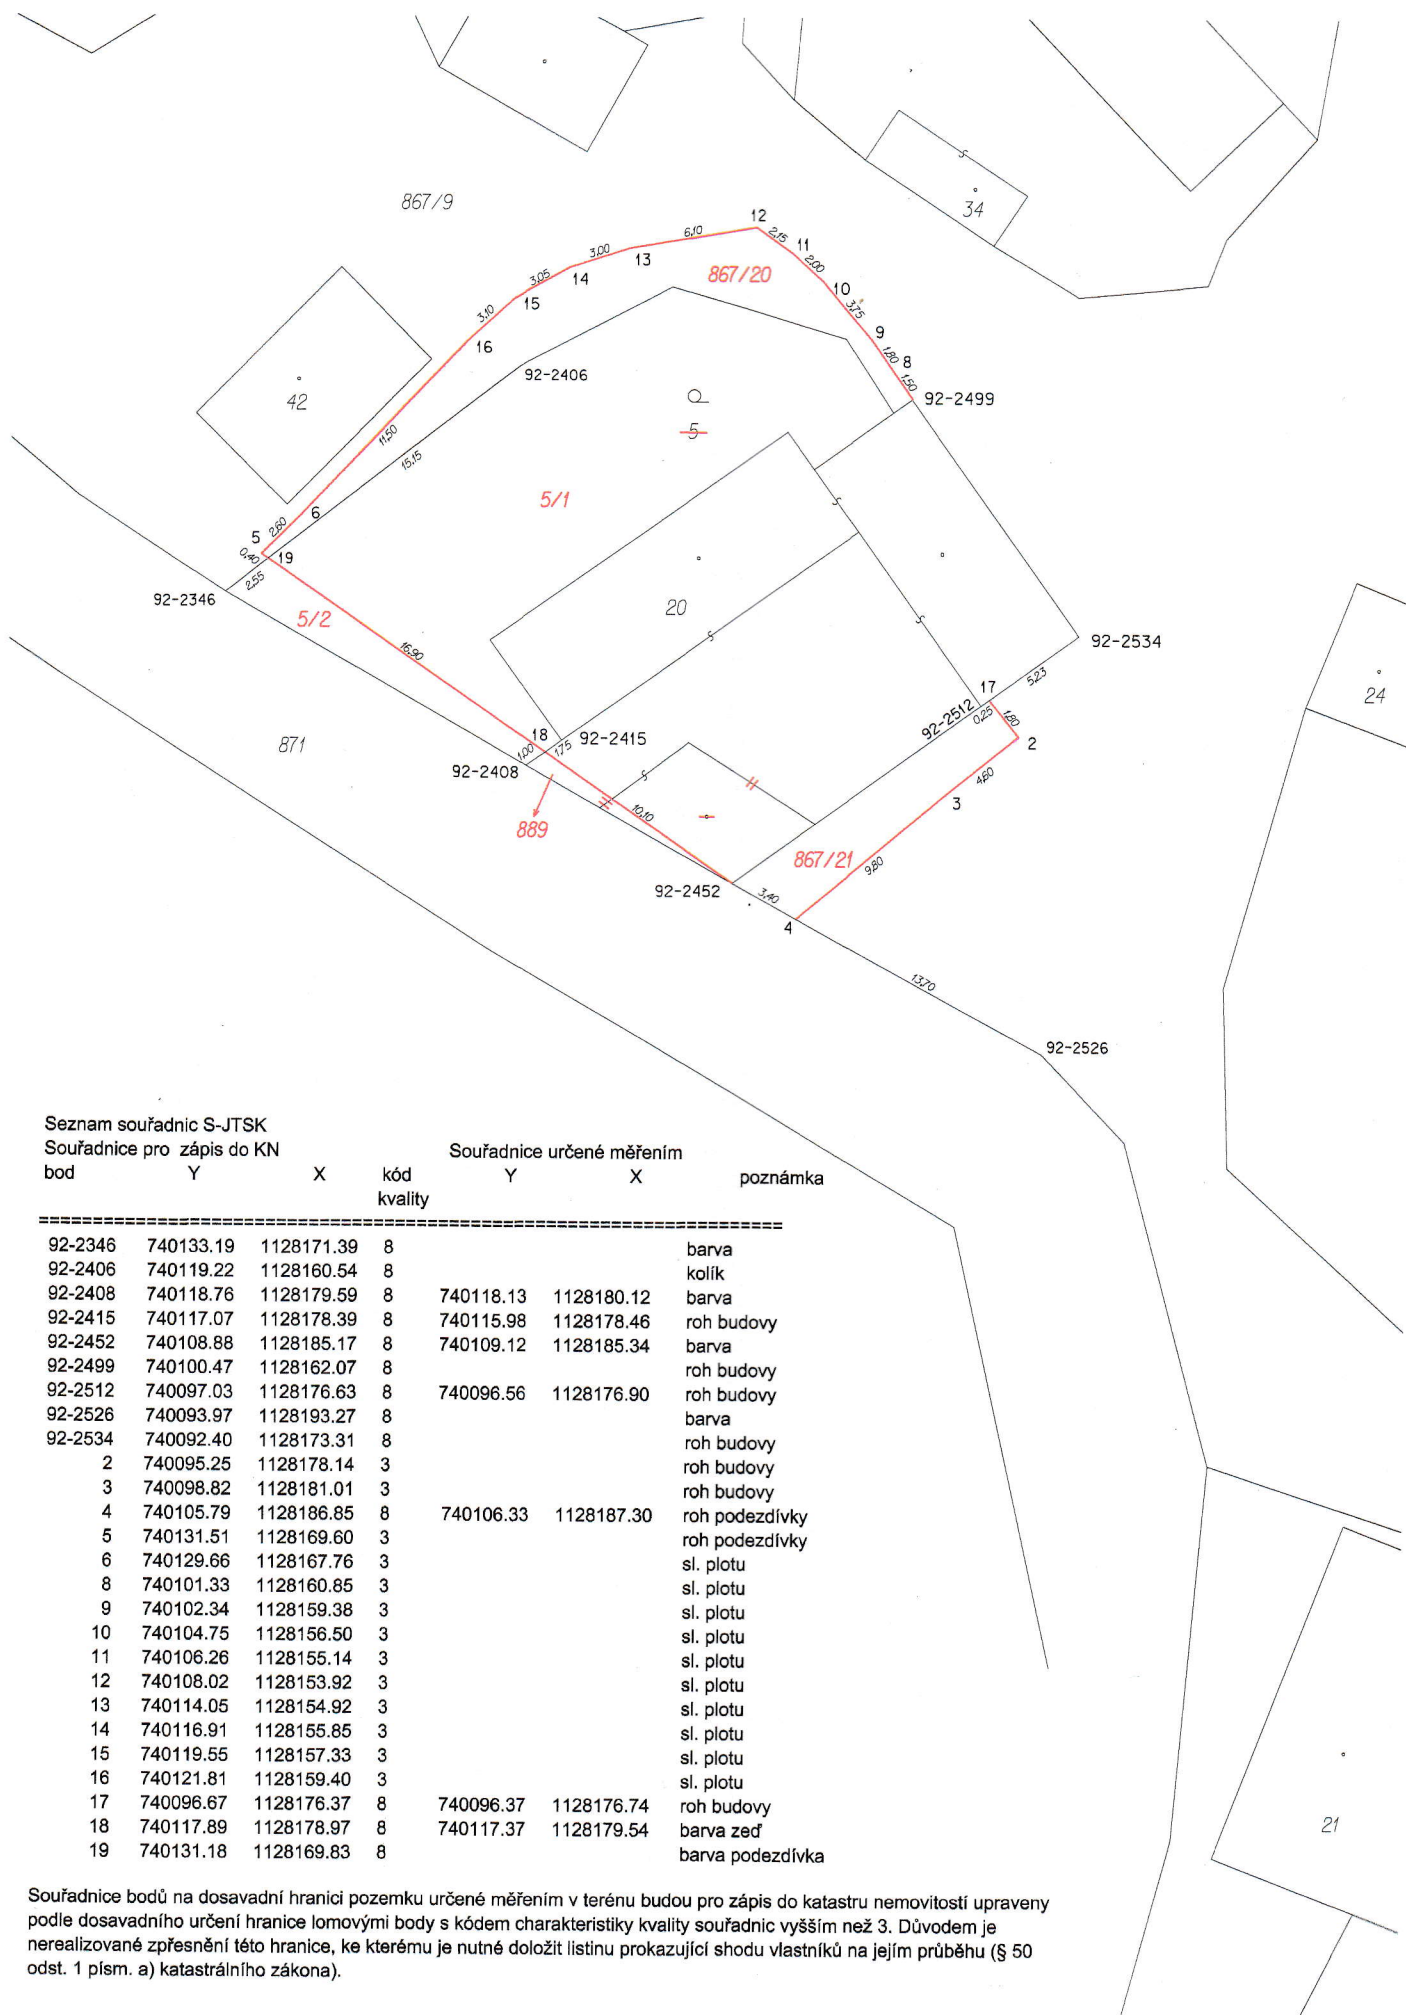

VÝKAZ DOSAVADNÍHO A NOVÉHO STAVU ÚDAJŮ KATASTRU NEMOVITOSTÍ

Dosavadní stav				Nový stav											
Označení pozemku parc. číslem	Výměra parcely		Druh pozemku	Označení pozemku parc. číslem	Výměra parcely		Druh pozemku	Typ stavby	Způsob určení výměr	Porovnání se stavem evidence právních vztahů					
	ha	m ²			Způsob využití	Způsob využití				Díl přechází z pozemku označeného v		Číslo listu vlastnictví	Výměra dílu		Označen dílu
			katastru nemovito sti				dřívější poz. evidenci	ha		m ²					
5	2	82	zahrada	5/1	2	54	zahrada		0	5		256		2	54
867/9	59	84	<u>ostat. pl.</u> ostat.komunikace	5/2		28	<u>ostat. pl.</u> jiná pl.		0	5		256			28
				867/9	58	66	<u>ostat. pl.</u> ostat.komunikace		0	867/9		10001	58	66	
				867/20		79	<u>ostat. pl.</u> jiná pl.		0	867/9		10001		79	
				867/21		39	<u>ostat. pl.</u> jiná pl.		0	867/9		10001		39	
st. 20	3	79	zast. pl.	st. 20	3	74	zast. pl.	č.p. rod.dům	0	st. 20		256		3	74
				889		5	<u>ostat. pl.</u> jiná pl.		0	st. 20		256			5
	66	45			66	45									

Výkaz údajů o bonitovaných půdně ekologických jednotkách (BPEJ) k parcelám nového stavu

Parcelní číslo podle		Kód BPEJ	výměra		BPEJ na dílu parcely	Parcelní číslo podle		Kód BPEJ	výměra		BPEJ na dílu parcely
katastru nemovitostí	zjednodušené evidence		ha	m ²		katastru nemovitostí	zjednodušené evidence		ha	m ²	
5/1		76811		2	54						

GEOMETRICKÝ PLÁN pro

rozdělení pozemku

Vyhotovitel:

Ing. Libor Kníže, Nám. V. Háka 39
391 75 Malšice, tel. 602 612 716
libor.knize@seznam.cz,
http://knizegeodezie.webnode.cz

Číslo plánu: 113-107/2016

Okres: Tábor

Obec: Želeč

Kat. území: Bezděčín

Mapový list: Soběslav 6-4/22

Dosavadním vlastníkům pozemků byla poskytnuta možnost seznámit se v terénu s průběhem navrhovaných nových hranic, které byly označeny předepsaným způsobem.

Geometrický plán ověřil úředně oprávněný zeměměřický inženýr:

Jméno, příjmení: Ing. Libor Kníže

Číslo položky seznamu úředně oprávněných zeměměřických inženýrů: 2474/2009

Dne: 3. 1. 2017 Číslo: 1/2017

Nálezitostmi a přesností odpovídá právním předpisům.

Katastrální úřad souhlasí s očíslováním parcel.

KÚ pro Jihočeský kraj
KP Tábor
Ing. Markéta Kazdová
PGP-14/2017-308
2017.01.06 12:14:37 CET

Stejnopis ověřil úředně oprávněný zeměměřický inženýr:

Jméno, příjmení: Ing. Libor Kníže

Číslo položky seznamu úředně oprávněných zeměměřických inženýrů: 2474/2009

Dne: 10. 1. 2017 Číslo: 1/2017

Tento stejnopis odpovídá geometrickému plánu v elektronické podobě uloženému v dokumentaci katastrálního úřadu.

Ověření stejnopisu geometrického plánu v listinné podobě.

