


VÝKRES VEŘEJNĚ PROSPĚŠNÝCH STAVEB, OPATŘENÍ A ASANACÍ

1 : 5 000

ZMĚNA Č. 2 ÚZEMNÍHO PLÁNU ŽELEČ

Lokalita 6, 7, 8

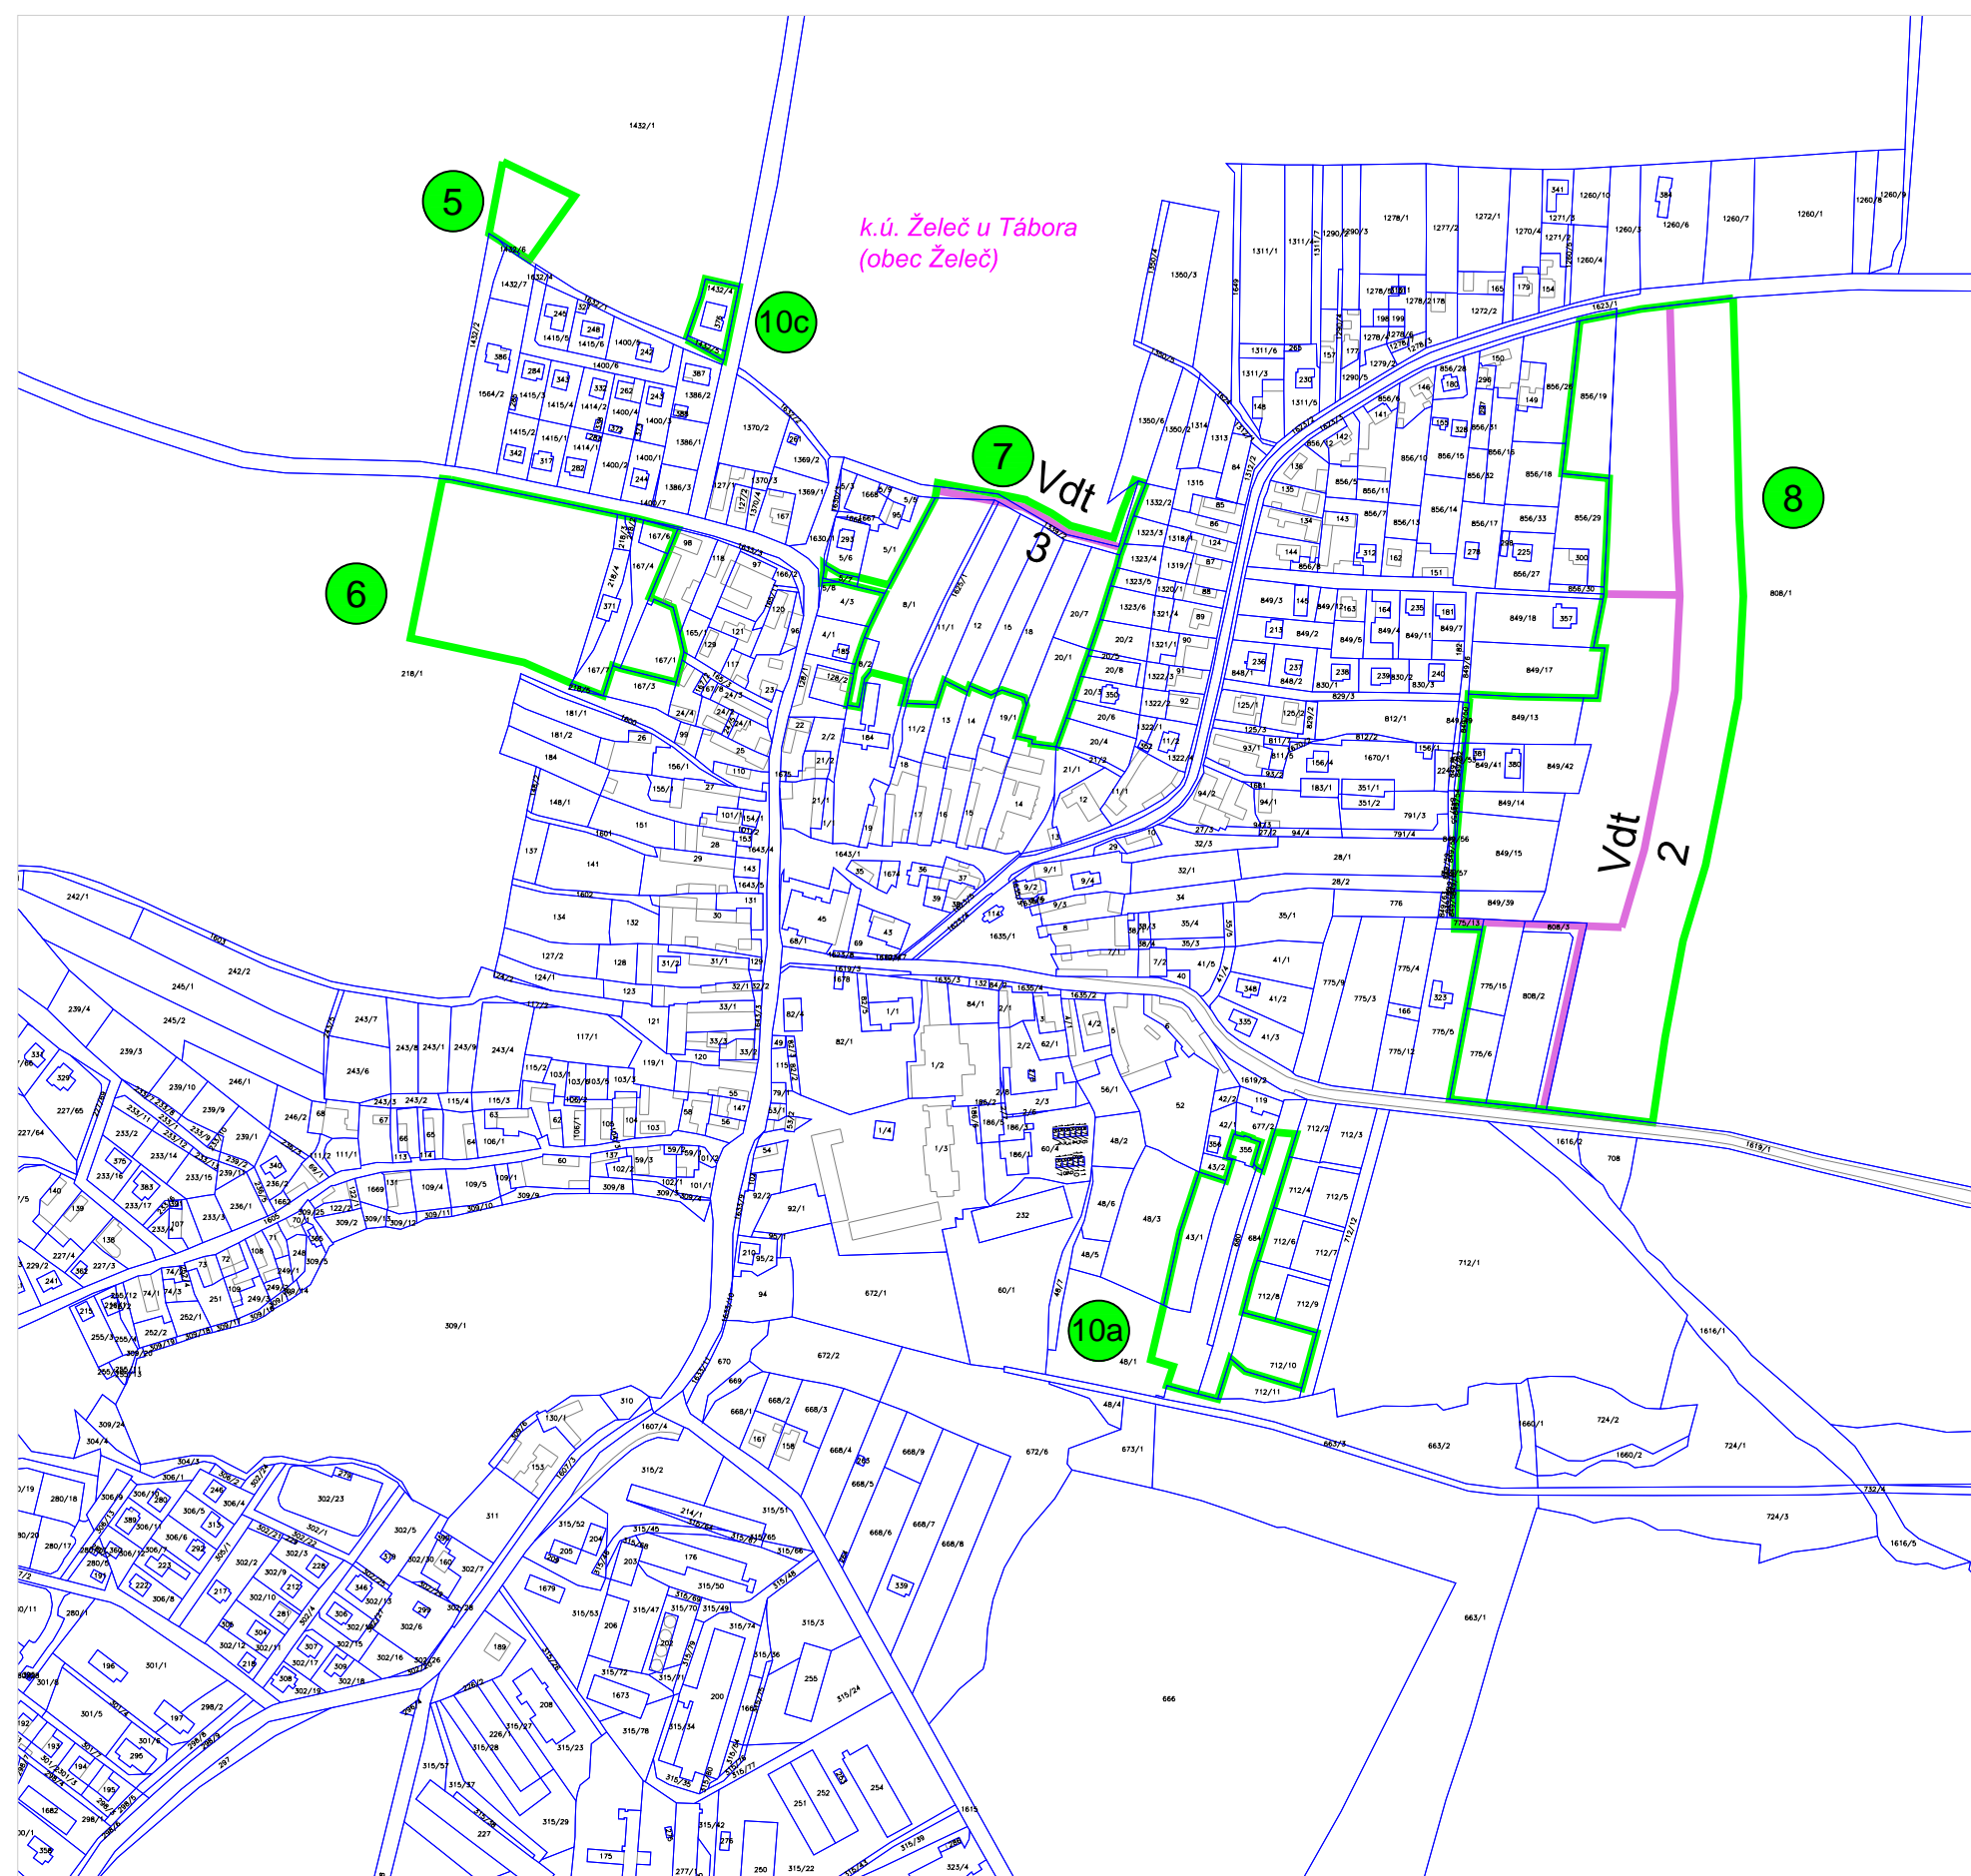

LEGENDA

- hranice řešeného území Změnou č. 2
- ① označení lokality Změny č. 2
- - - hranice katastrálního území
- hranice KN parcel

VEŘEJNĚ PROSPĚŠNÉ STAVBY

Dopravní a technická infrastruktura

- Vdt 2 plocha pro komunikaci, chodníky a inženýrské sítě
- Vdt 3 plocha pro komunikaci, chodníky a inženýrské sítě

PLOCHY S MOŽNOSTÍ VYVLASTNĚNÍ

VEŘEJNÁ INFRASTRUKTURA

- $\frac{Vdt}{2}$ dopravní a technická infrastruktura, kód a číslo plochy

SEZNAM ŘEŠENÝCH LOKALIT

Lokalita 6 - k.ú. Želeč u Tábora

Úprava funkčního využití u původní zastavitelné plochy **Z5** - plocha pro veřejné prostranství VP-N byla vypuštěna a nahrazena plochou bydlení venkovského charakteru BV-N.

Lokalita 7 - k.ú. Želeč u Tábora

Úprava funkčního využití u původní zastavitelné plochy **Z12**:


- plocha pro veřejné prostranství VP-N byla vypuštěna a nahrazena plochou smíšenou obytnou BS-N.
- plocha účelové komunikace DSú-N byla změněna na plochu veřejného prostranství VP-N.

Lokalita 8 - k.ú. Želeč u Tábora

Úprava funkčního využití u původní zastavitelné plochy **Z7**:

- u plochy pro veřejné prostranství VP-N došlo k úpravě jejího vymezení (posun východním směrem).
- plocha veřejné zeleně VPz-N byla přemístěna na východní okraj zastavitelné plochy (do prostoru OP el. vedení), její původní vymezení bylo nahrazeno plochou smíšenou obytnou BS-N.
- plocha technické infrastruktury TV4-N (pro trafostanici) byla vypuštěna a byla nahrazena plochou bydlení venkovského charakteru BV-N.

N3

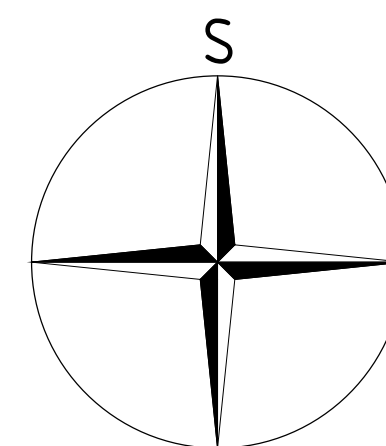

PARÉ

NÁVRH ZMĚNY Č. 2 ÚZEMNÍHO PLÁNU ŽELEČ

VÝKRES VEŘEJ. PROSP. STAVEB, OPATŘENÍ A ASANACÍ

Pořizovatel	Městský úřad Tábor, odbor rozvoje
Schvalující orgán	Zastupitelstvo obce Želeč
Zpracovatel	Atelier M.A.A.T., s. r. o.
Zodpov. projektant	Ing. arch. Martin Jirovský, Ph. D., ČKA 03 311
Datum: duben 2016	Fáze: Návrh pro společné jednání
	M 1 : 5 000