

# výkres veřejně prospěšných staveb, opatření a asanací územní plán Skalice


## Legenda



řešené území



plochy a koridory pouze s možností vyvlastnění (dle § 170 stavebního zákona)

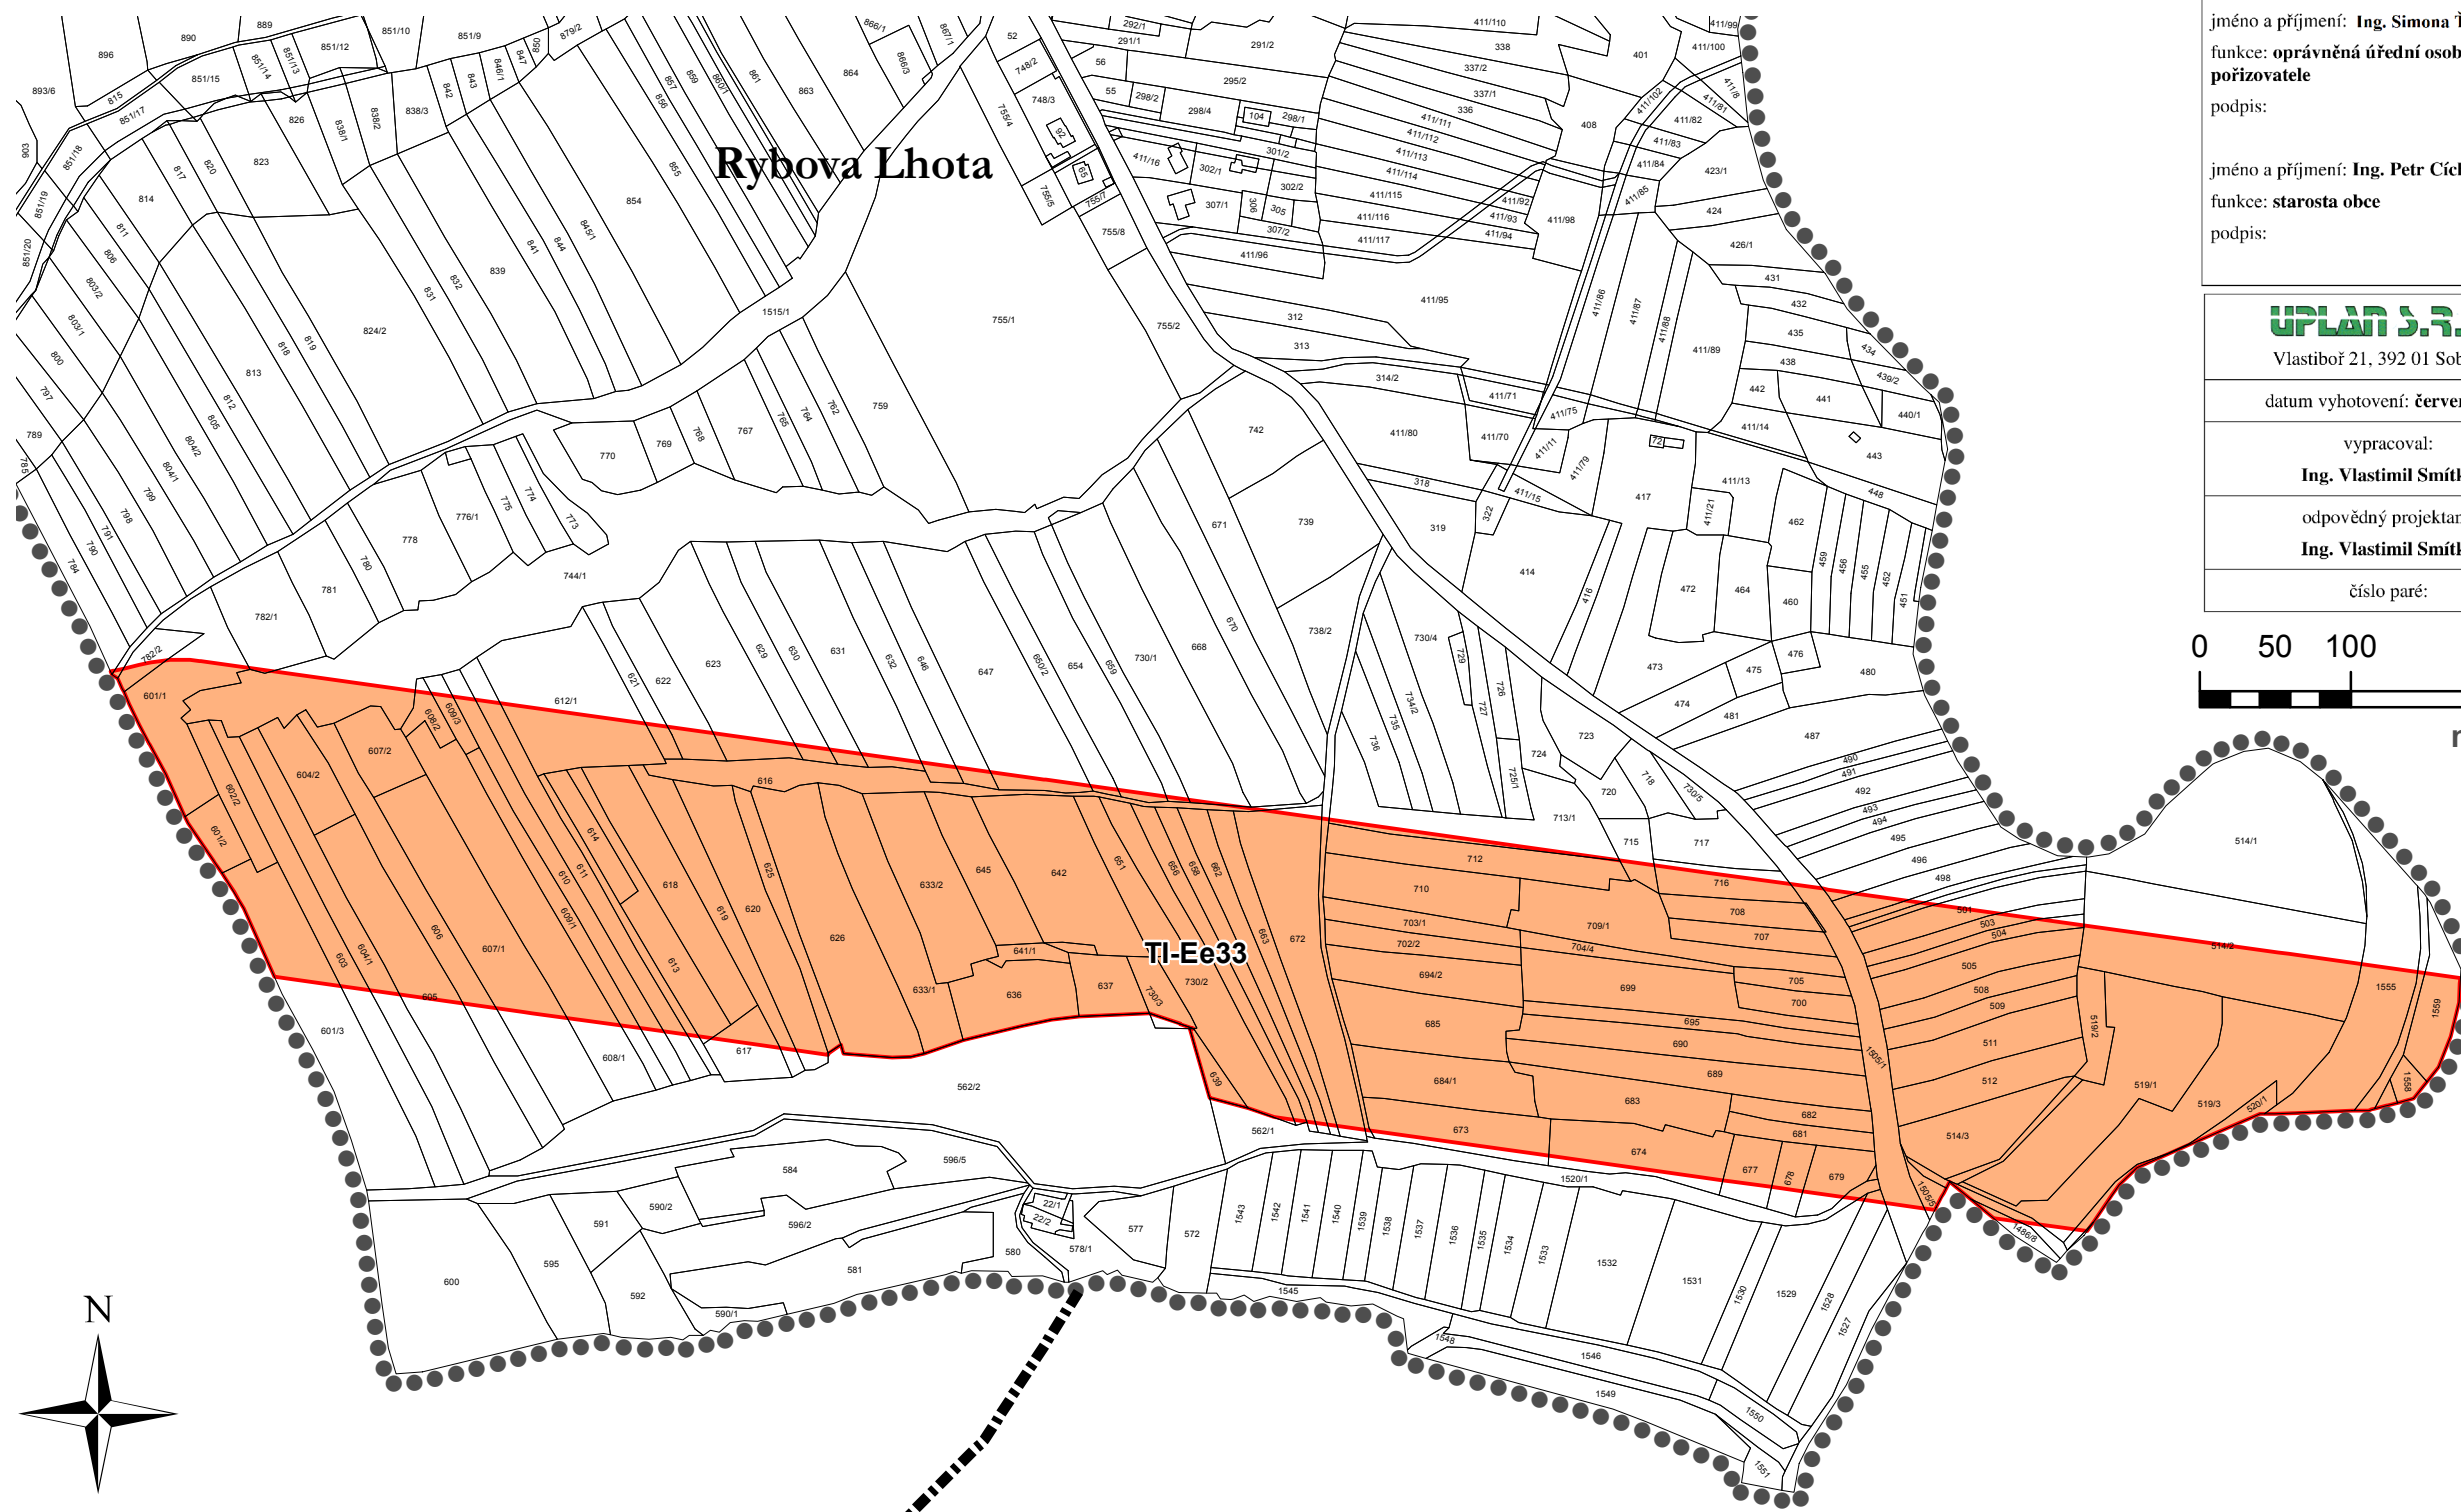

## Záznam o účinnosti

vydávající správní orgán: <b>Zastupitelstvo obce Skalice</b>	datum nabytí účinnosti:
oprávněná úřední osoba pořizovatele jméno a příjmení: <b>Ing. Simona Ťoupalíková</b> funkce: <b>oprávněná úřední osoba pořizovatele</b> podpis:	otisk úředního razítka pořizovatele
jméno a příjmení: <b>Ing. Petr Cícha</b> funkce: <b>starosta obce</b> podpis:	

**UPLAN S.R.O.**

Vlastiboř 21, 392 01 Soběslav

datum vyhotovení: **červen 2019**

vypracoval:

**Ing. Vlastimil Smitka**

odpovědný projektant:

**Ing. Vlastimil Smitka**

číslo paré:

razítko projektant



měřítko 1:5 000