SITUACE 1:500

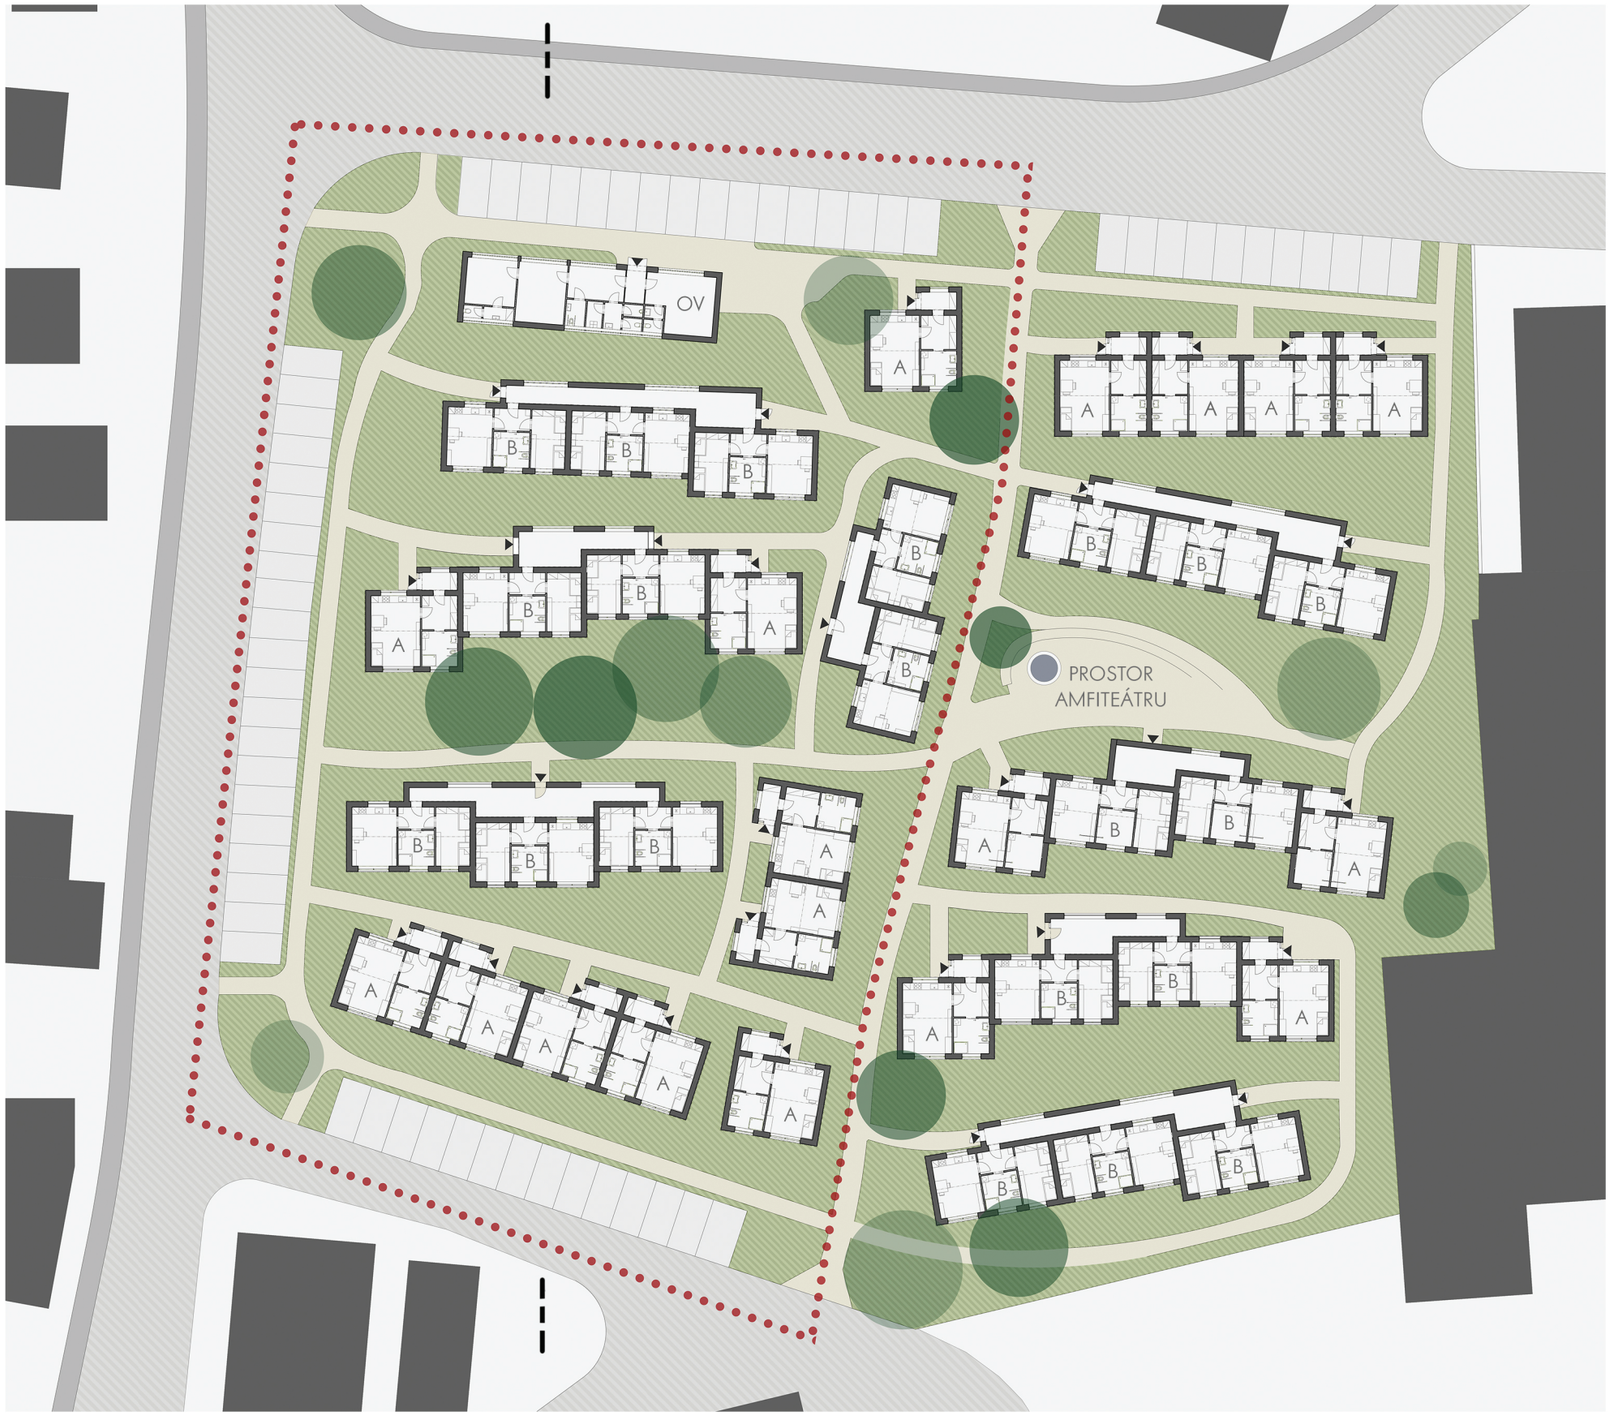

3 9 18m

LEGENDA

- STÁVAJÍCÍ OKOLNÍ ZÁSTAVBA
- POZEMNÍ KOMUNIKACE - ASFALT
- ZATRAVNĚNÉ PLOCHY
- PARKOVACÍ STÁNÍ
- CHODNÍK - KAMEN. DLAŽBA - MOZAIKA
- CHODNÍK - ZÁMKOVÁ DLAŽBA - BETON
- HRANICE ŘEŠENÉHO ÚZEMÍ - I.ETAPA
- VODNÍ PRVEK - FONTÁNA
- A OBJEKT A
- B OBJEKT B
- OV OBJEKT OBČANSKÉ VYBAVENOSTI

ATELIÉR KROČÁK
architekt

NÁZEV	VÝSTAVBA DOMŮ PRO SENIORY V ŽELČI - I.ETAPA
VÝKRES	SITUACE
MĚŘÍTKO	1 | 500