NOVÁ ZÁSTAVBA V KONTEXTU OBCE

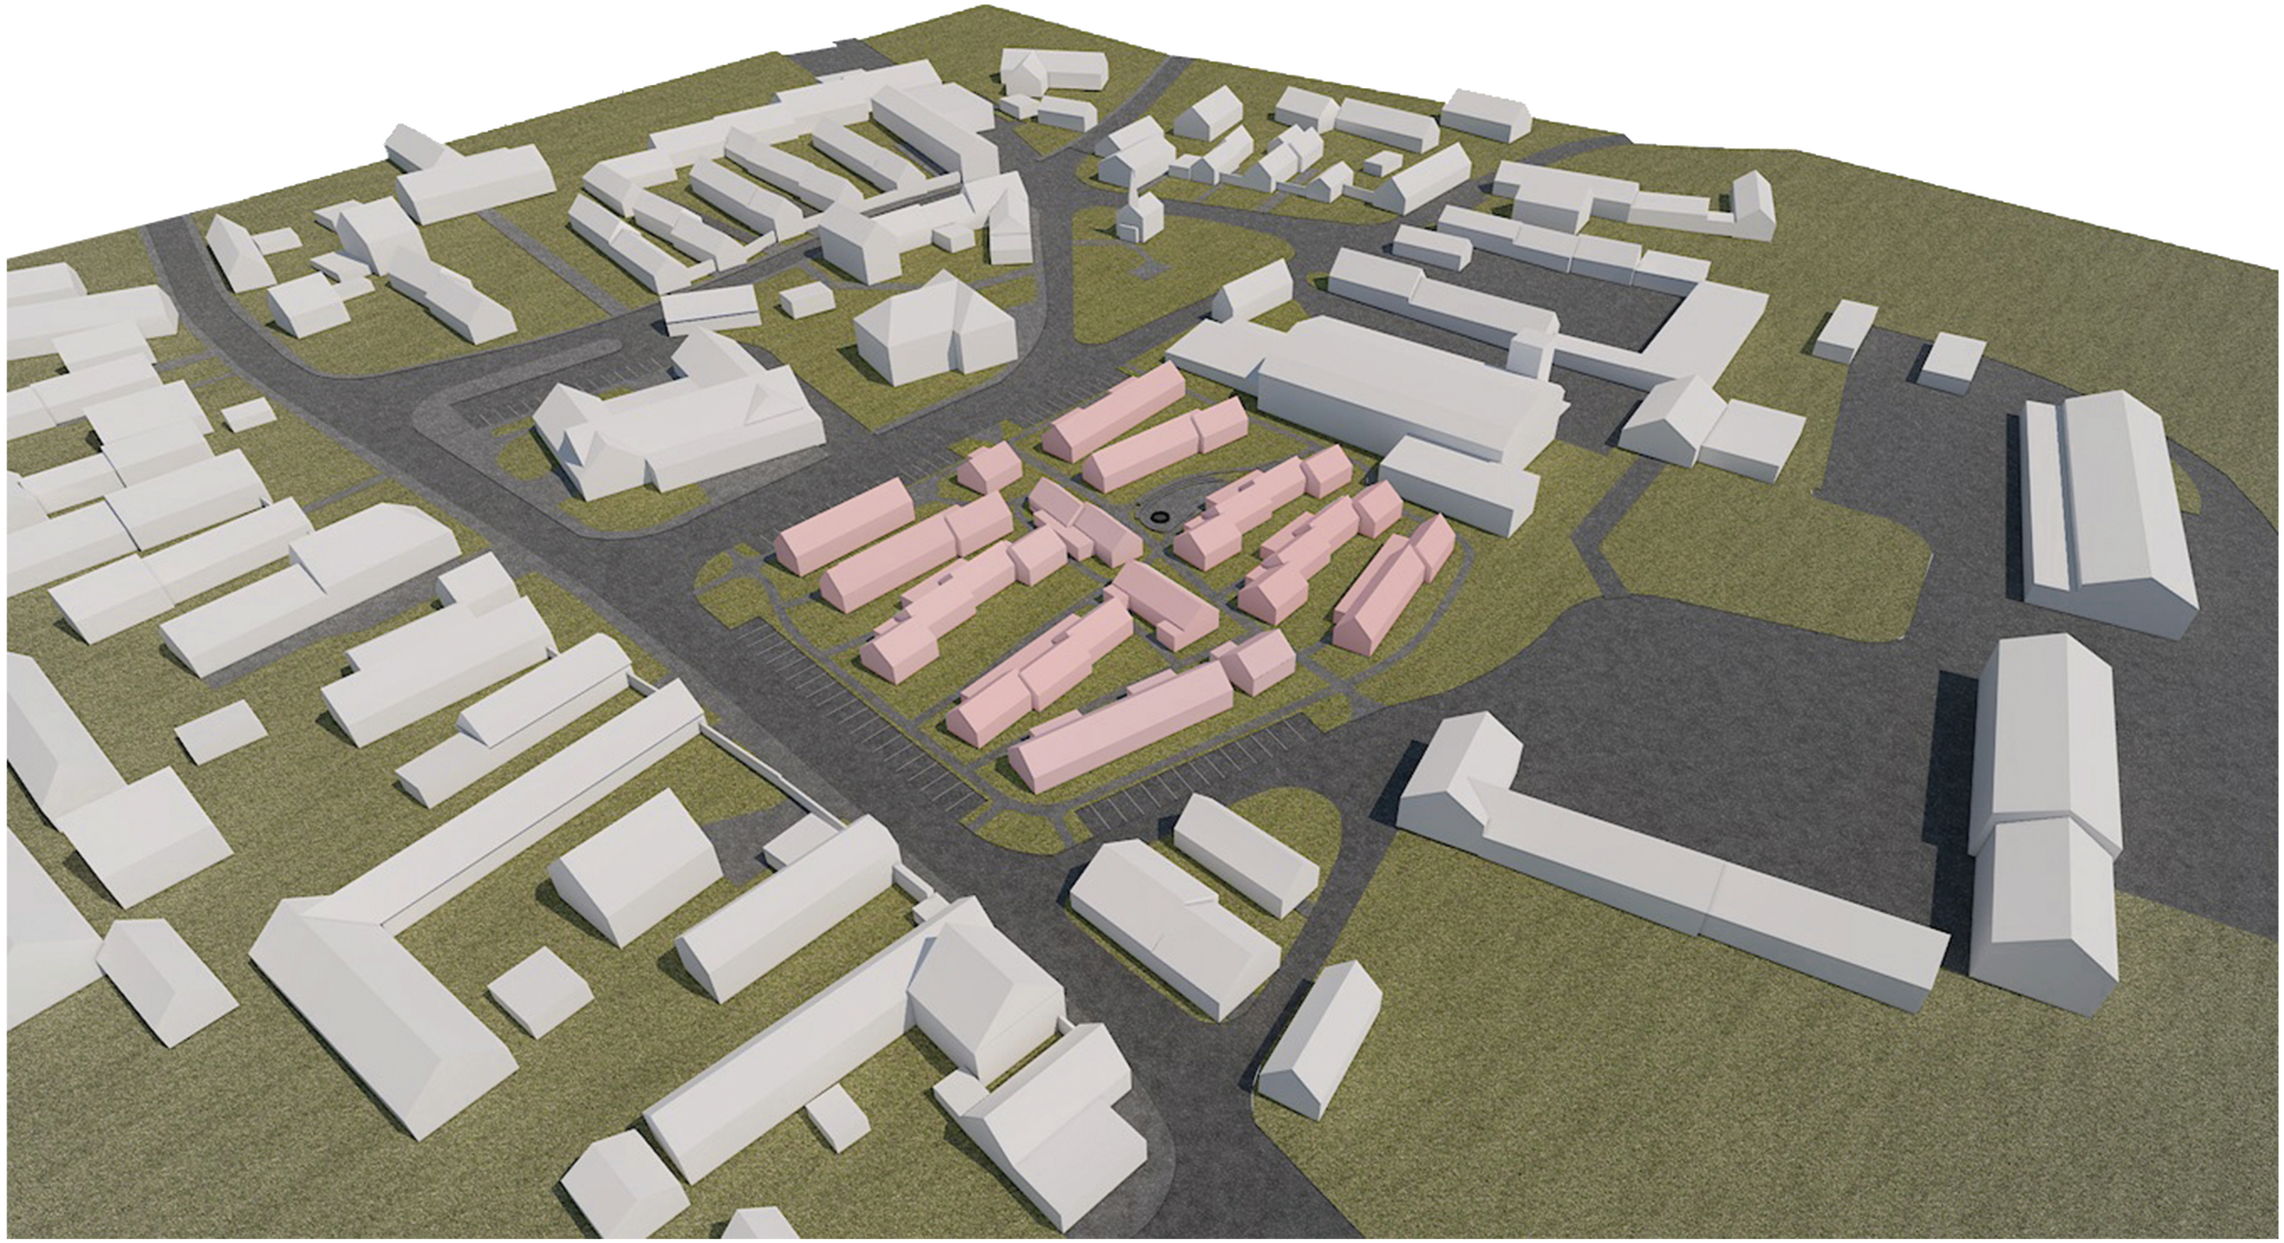

NOVÁ ZÁSTAVBA

ATELIÉR KROČÁK architekti

NÁZEV
VÝSTAVBA DOMŮ PRO SENIORY V ŽELČI - I.ETAPA