


Přechodná úprava provozu v Želči na silnici III/1377

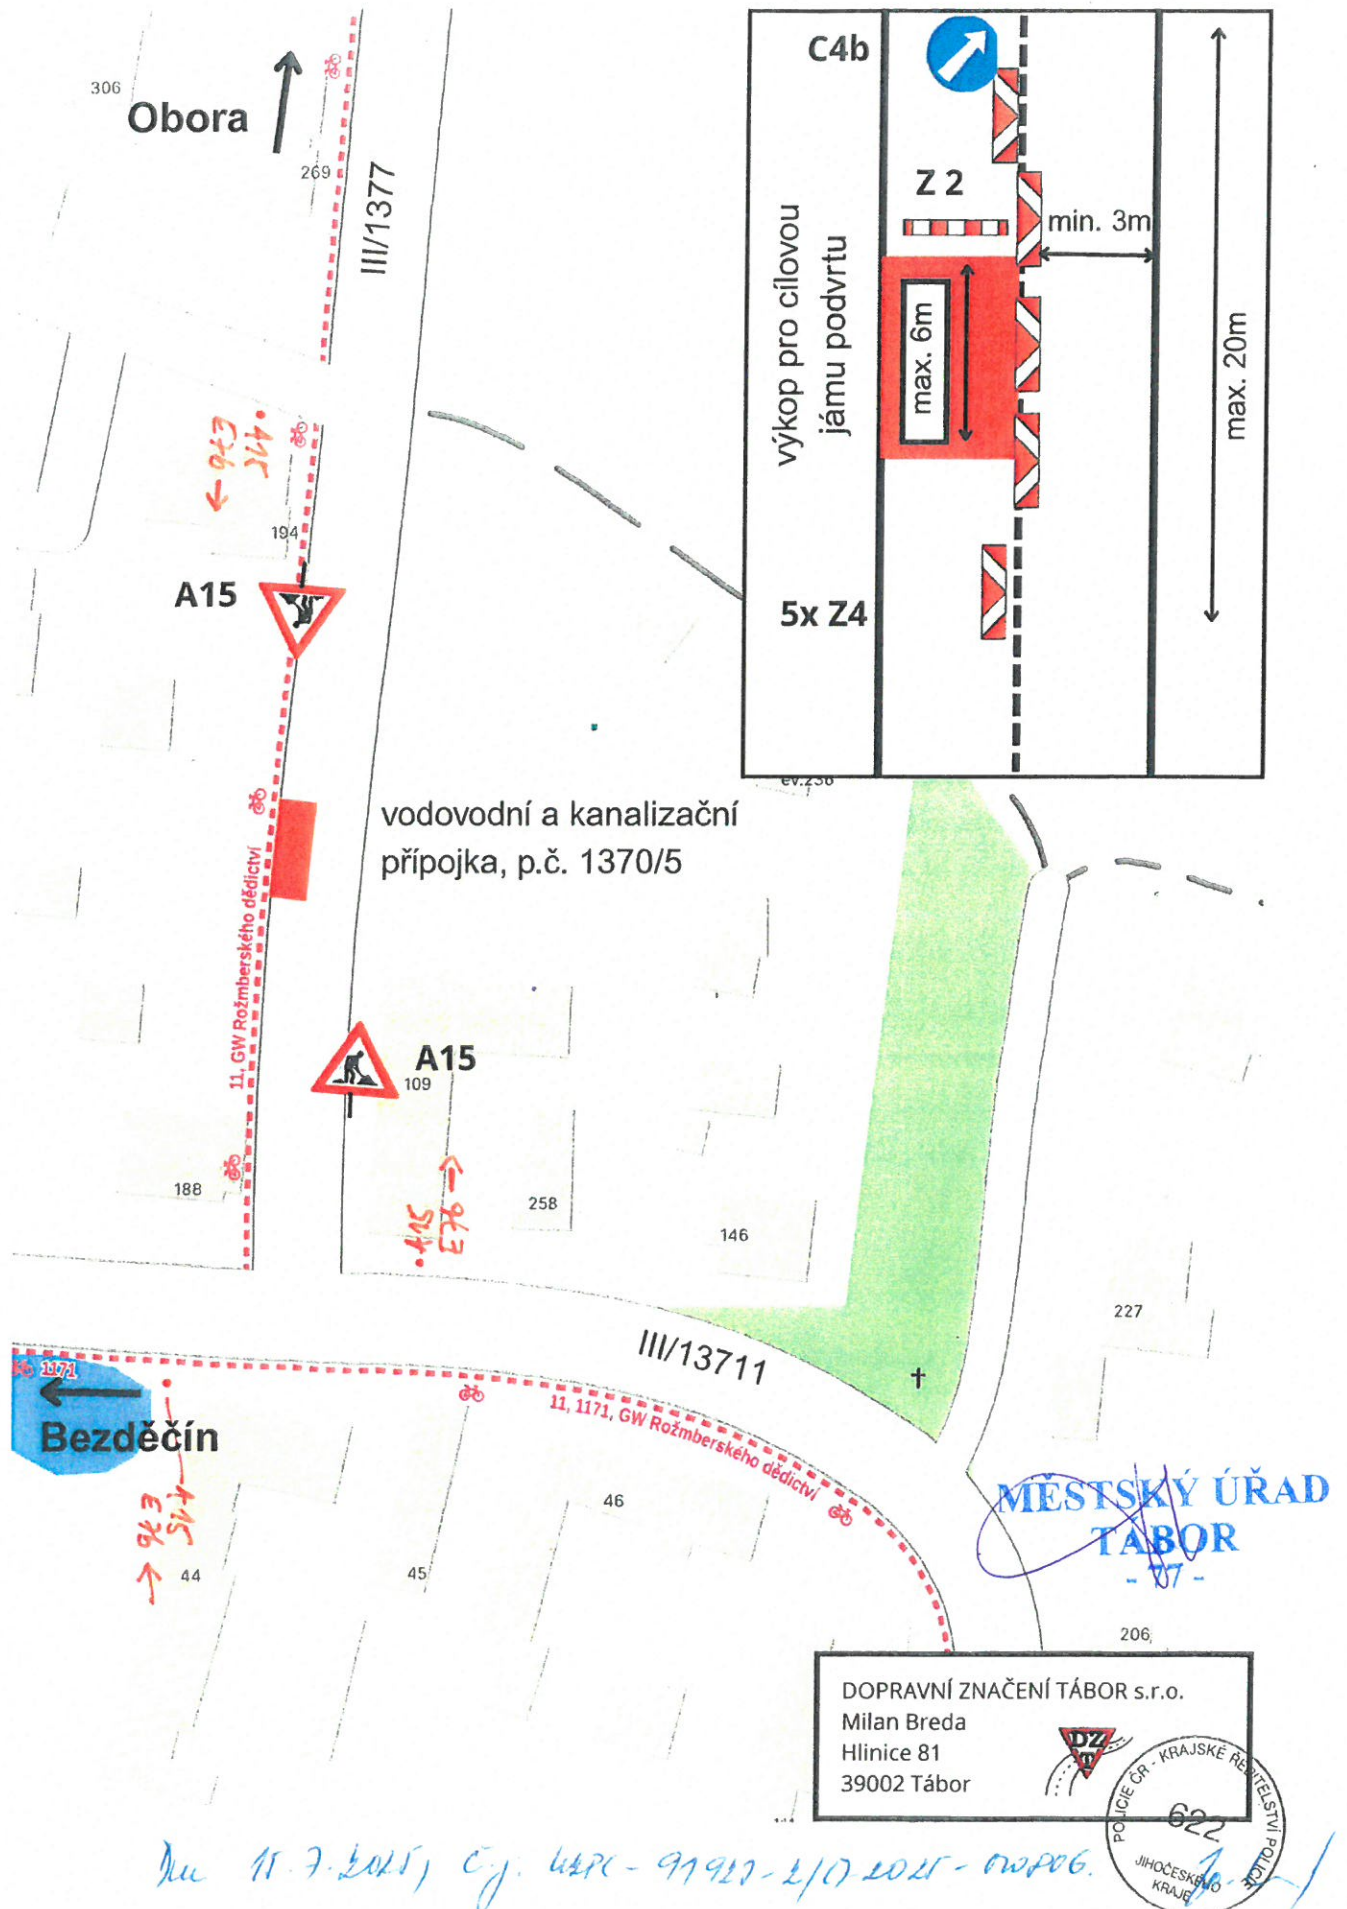

Na 11. 7. 2025, čj. 4420-91920-2/10.2025-00006.