

## POZEMKY DOTČENÉ STAVBOU:


Parcela KN	PK	List vlastnictví	Kultura	Vlastník	Vl. podíl	Poznámka
302/1		718	Ostatní plocha	Tělovýchovná jednota Sokol Želeč 391 74 Želeč		
302/4		10001	Ostatní plocha	Obec Želeč 391 74 Želeč 26		
302/5		190	Zahrada	Ing. Pavel Bradáč Podjavorinská 1601/8, 149 00 Praha, Chodov		ZPF
302/7		55	Ostatní plocha	František Hruška 391 74 Želeč 140		
311		424	Zahrada	149 00 Václav Rha 391 74 Želeč 73		ZPF
1607/3		10001	Ostatní plocha	Obec Želeč 391 74 Želeč 26		
1607/1		59	Ostatní plocha	Jihočeský kraj U Zimního stadionu 1952/2, České Budějovice 7, 370 26 Správa a údržba silnic Jihočeského kraje Nemanická 2133/10, České Budějovice 3, 370 10 České Budějovice 10		
315/2		501	Ostatní plocha	REPROGEN a.s., Husova 607, 391 11 Planá nad Lužnicí		
315/52		501	Ostatní plocha	REPROGEN a.s., Husova 607, 391 11 Planá nad Lužnicí		
1615	1615		Ostatní plocha	Jihočeský kraj U Zimního stadionu 1952/2, České Budějovice 7, 370 26 Správa a údržba silnic Jihočeského kraje Nemanická 2133/10, České Budějovice 3, 370 10 České Budějovice 10		
670		10001	Ostatní plocha	Obec Želeč 391 74 Želeč 26		
94	94	10002	Ostatní plocha	ČR, Pozemkový fond České republiky, Husinecká 1024/11a 130 00 Praha, Žižkov		
95/2		664	Ostatní plocha	Jednota, obchodní družstvo Tábor, Budějovická 1413 390 46 Tábor		
1633/9		10001	Ostatní plocha	Obec Želeč 391 74 Želeč 26		

1633/1	1633/1	59	Ostatní plocha	Jihočeský kraj U Zimního stadionu 1952/2, České Budějovice 7, 370 26 Správa a údržba silnic Jihočeského kraje Nemanická 2133/10, České Budějovice 3, 370 10 České Budějovice 10		
672/1		501	Ostatní plocha	REPROGEN a.s., Husova 607, 391 11 Planá nad Lužnicí		
48/1	47 díl 1	580	Ostatní plocha	Václav Hajdů, 391 74 Želeč 99		
	46/1	10002		ČR, Pozemkový fond České republiky, Husinecká 1024/11a 130 00 Praha, Žižkov		
	46/2 díl 1	491		Marie Jannová, K.V. Raše 796/5 370 08 C. Budějovice Marie Rihová, 391 74 Želeč 30	1/2	
	45	10002		ČR, Pozemkový fond České republiky, Husinecká 1024/11a 130 00 Praha, Žižkov		1/2
663/2	662 díl 2	10001	Trvalý travní porost	Obec Želeč 391 74 Želeč 26		ZPF
	675 díl 1	63		Miroslav Kadlec 391 74 Želeč 64		
	689 díl 1	10001		Obec Želeč 391 74 Želeč 26		
60/1	672/1	580	Ostatní plocha	Václav Hajdů 391 74 Želeč 99		
	60/1	501		REPROGEN a.s., Husova 607, 391 11 Planá nad Lužnicí		
	59 díl 1	10002		ČR, Pozemkový fond České republiky, Husinecká 1024/11a 130 00 Praha, Žižkov		

663/1	662 díl 2	10001	Orná půda	Obec Želeč 391 74 Želeč 26		ZPF
	675 díl 1	63		Miroslav Kadlec 391 74 Želeč 64		
	689 díl 1	10001		Obec Želeč 391 74 Želeč 26		
663/3	662 díl 1	10002	Vodní plocha	ČR, Pozemkový fond České republiky, Husinecká 1024/11a 130 00 Praha, Žižkov		
	689 díl 2	10002		ČR, Pozemkový fond České republiky, Husinecká 1024/11a 130 00 Praha, Žižkov		
712/12		10001	Orná půda	Obec Želeč 391 74 Želeč 26		ZPF
1619/1		59	Ostatní plocha	Jihočeský kraj U Zimního stadionu 1952/2, České Budějovice 7, 370 26 Správa a údržba silnic Jihočeského kraje Nemanická 2133/10, České Budějovice 3, 370 10 České Budějovice 10		
1605	1605 Díl 1	10001	Ostatní komunikace	Obec Želeč 391 74 Želeč 26		
	1642	10001		Obec Želeč 391 74 Želeč 26		
309/1	309 Díl 1	618	Vodní plocha	STICÍ LHNEN - ESOX, spol. s r.o., Jordánská 366, 39001 Tábor		
	Díl 2	10002		ČR, Pozemkový fond České republiky, Husinecká 1024/11a 130 00 Praha, Žižkov		
109/1		71	Zahrada	Leško Zdeněk Leskovická 2664, 39003 Tábor		ZPF - dotčeno pouze výpňí stáv. potrubí.

## POZEMKY PK + KN DOTČENÉ STAVBOU:

- ČOV - 663/2=(662PK+689PK), 663/3=(662PK+689PK), 663/1=(662PK+689PK).
  - KANALIZAČNÍ PŘÍVADEČ - 663/2=(675PK), 48/1=(45PK+46/1PK+46/2PK+47PK), 60/1=(59PK+60/1PK+672/1PK), 672/1, 94=(94PK).
  - STOKA "A" - 95/2, 1633/9, 1633/1=(1633/1PK).
  - STOKA "A-1" - 1605=(1605PK-DÍL 1), 309/1=(309PK - DÍL 1+2), 109/1.
  - VÝTLAK "1" - 1605=(1605PK-DÍL 1+1642PK), 1633/1=(1633/1PK)
  - STOKA "B" - 670, 1615=(1615PK), 315/2, 315/52, 1607/1, 1607/3, 311, 302/7, 302/5, 302/4, 302/1.
  - STOKA "C" A PŘÍJEZDOVÁ KOMUNIKACE - 1619/1, 712/12.
- Protože se jedná o stavbu kde je více než 30 vlastníků sousedních pozemků, budou tyto účastníci dle §140 vyzváni formou úřední vyhlášky, kdy na obecní vývěsce bude vyvěšena dokumentace s vyznačeným záměrem stavby (vhodná je situace stavby), adresou investora a projektanta. Vlastníci pozemků dotčených stavbou budou obeznámeni písemně.

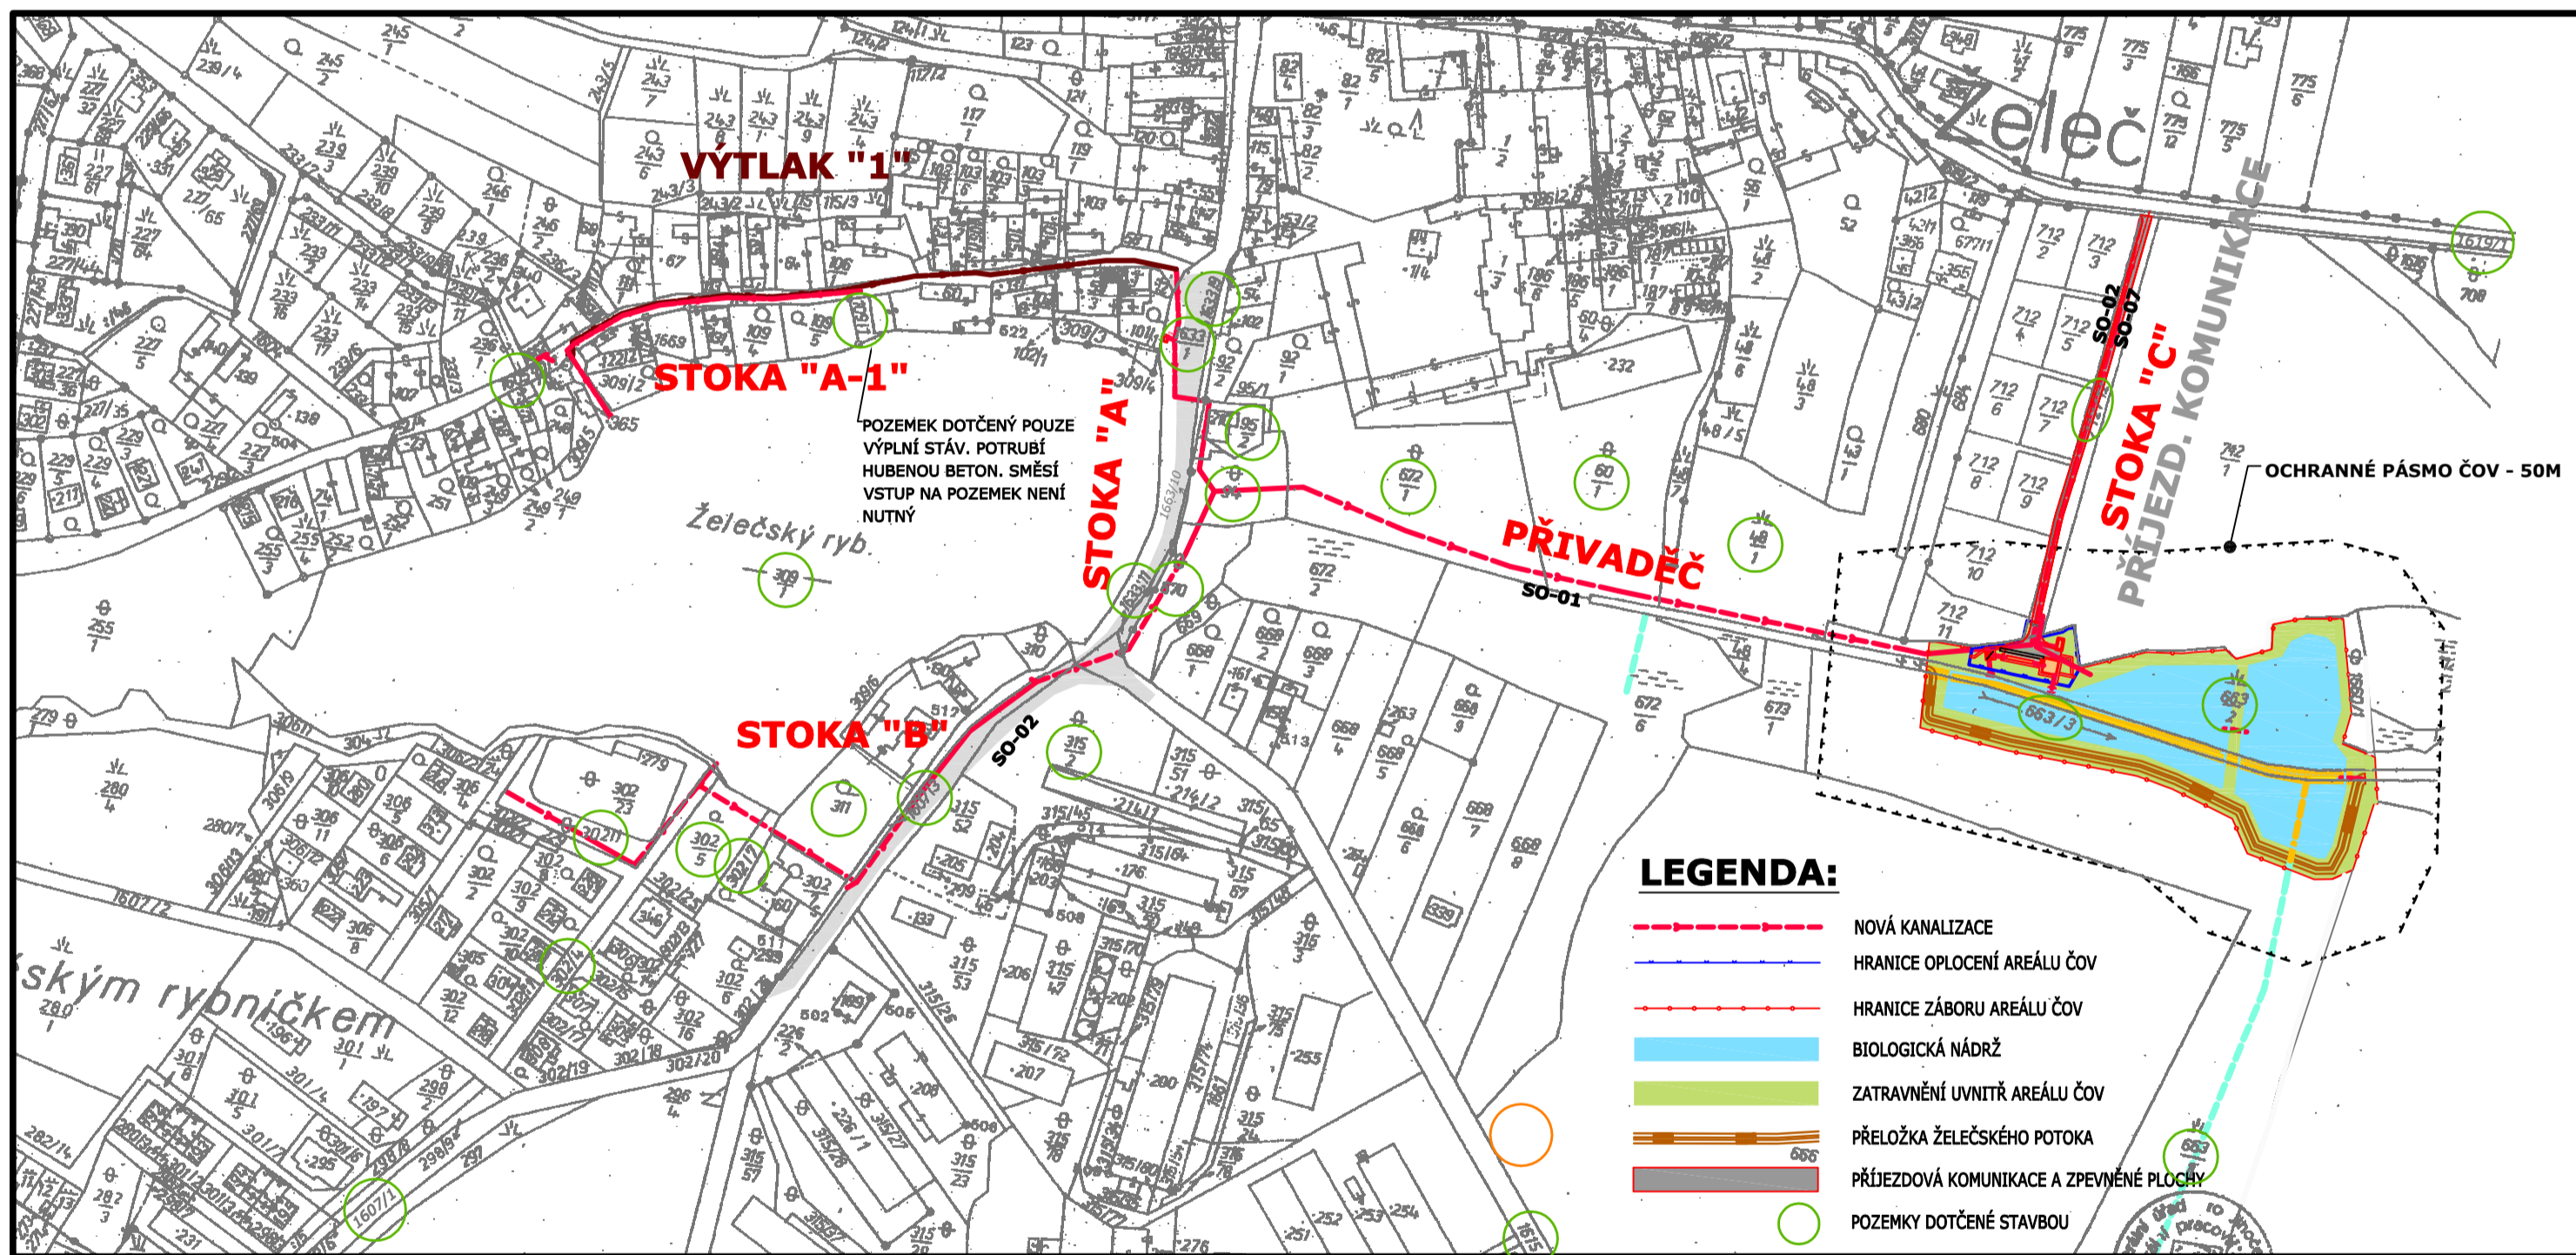


SO-01,02,03,04,05,06,07,08,09,10

## UPOZORNĚNÍ:

VZHEDEM K MĚŘÍTKU ORIGINÁLNÍ KATASTRÁLNÍ MAPY JSOU ODSUPY OD HRANIC POZEMKŮ ZAKRESLENY V KOORDINAČNÍ SITUACI STAVBY.

### SOUSEDNÍ POZEMKY KATASTRU NEMOVITOSTÍ (KN)

712/3, 712/5, 712/7, 712/9, 712/10, 712/11, 712/1, 1660/1, 724/1, 724/3, 655/1, 666, 673/1, 684, 48/4, 672/6, 672/2, 669, 1633/11, 310, 309/6, 315/45, 315/53, 302/23, 302/22, 306/4, 302/24, 302/3, 302/13, 668/1, 95/1, 92/1, 92/2, 309/4, 309/3, 102/1, 101/1, 101/2, St. 56, St. 58, St. 103, St. 104, St. 105, St. 62, St. 106/1, St. 59/1, St. 59/2, St. 59/3, St. 137, 102/2, St. 60, St. 63, St. 106/1, 109/5, St. 64, St. 65, St. 66, 113, 114, 109/4, St. 131, 1669, St. 67, 111/1, 111/2, St. 69/1, 1662, St. 340, St. 70/1, 248, 309/5, St. 365, 309/25, 309/2, St. 122/2, St. 122/1, St. 153, St. 130/1, 48/7, St. 102, 315/26, St. 160, 302/25, 304, 306/2, 305/1

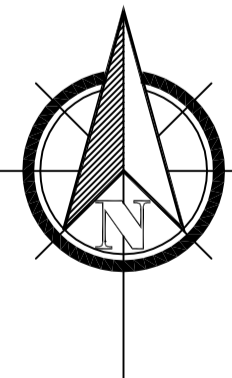

<b>VAK projekt s.r.o.</b>		B. Němcové 12/2, 370 80 České Budějovice		Tel.: 602 150 148; Email: vakprojekt@vakprojekt.cz	
ZODP. PROJEKTANT	VYPRACOVAL	KRESLIL	VEDOUČÍ ÚTVARU	KOPIE ČÍSLO	
VOLDŘICH Radek	VOLDŘICH Radek	VOLDŘICH Radek	Ing. PUDIL JIH		
OKRES: TÁBOR - JIHOČESKÝ KRAJ				STUPEŇ PROJEKTU	
MÍSTO STAVBY: ŽELEČ				DOKUMENTACE PRO PROVEDENÍ	
INVESTOR: OBEC ŽELEČ				STAVBY - DSP	
NÁZEV AKCE				DATUM PROJEKTU	
KANALIZACE A ČOV ŽELEČ				XII/2013	
				FORMÁT VÝKRESU	
STAVEBNÍ OBJEKT				MĚŘÍTKO	
SO-01, 02, 03, 04, 05, 06, 07, 08, 09, 10				1:2880	
OBSAH VÝKRESU				Č. VÝKRESU	
KATASTRÁLNÍ SITUÁČNÍ VÝKRES - ZÁKRES DO MAPY KN				C.5	