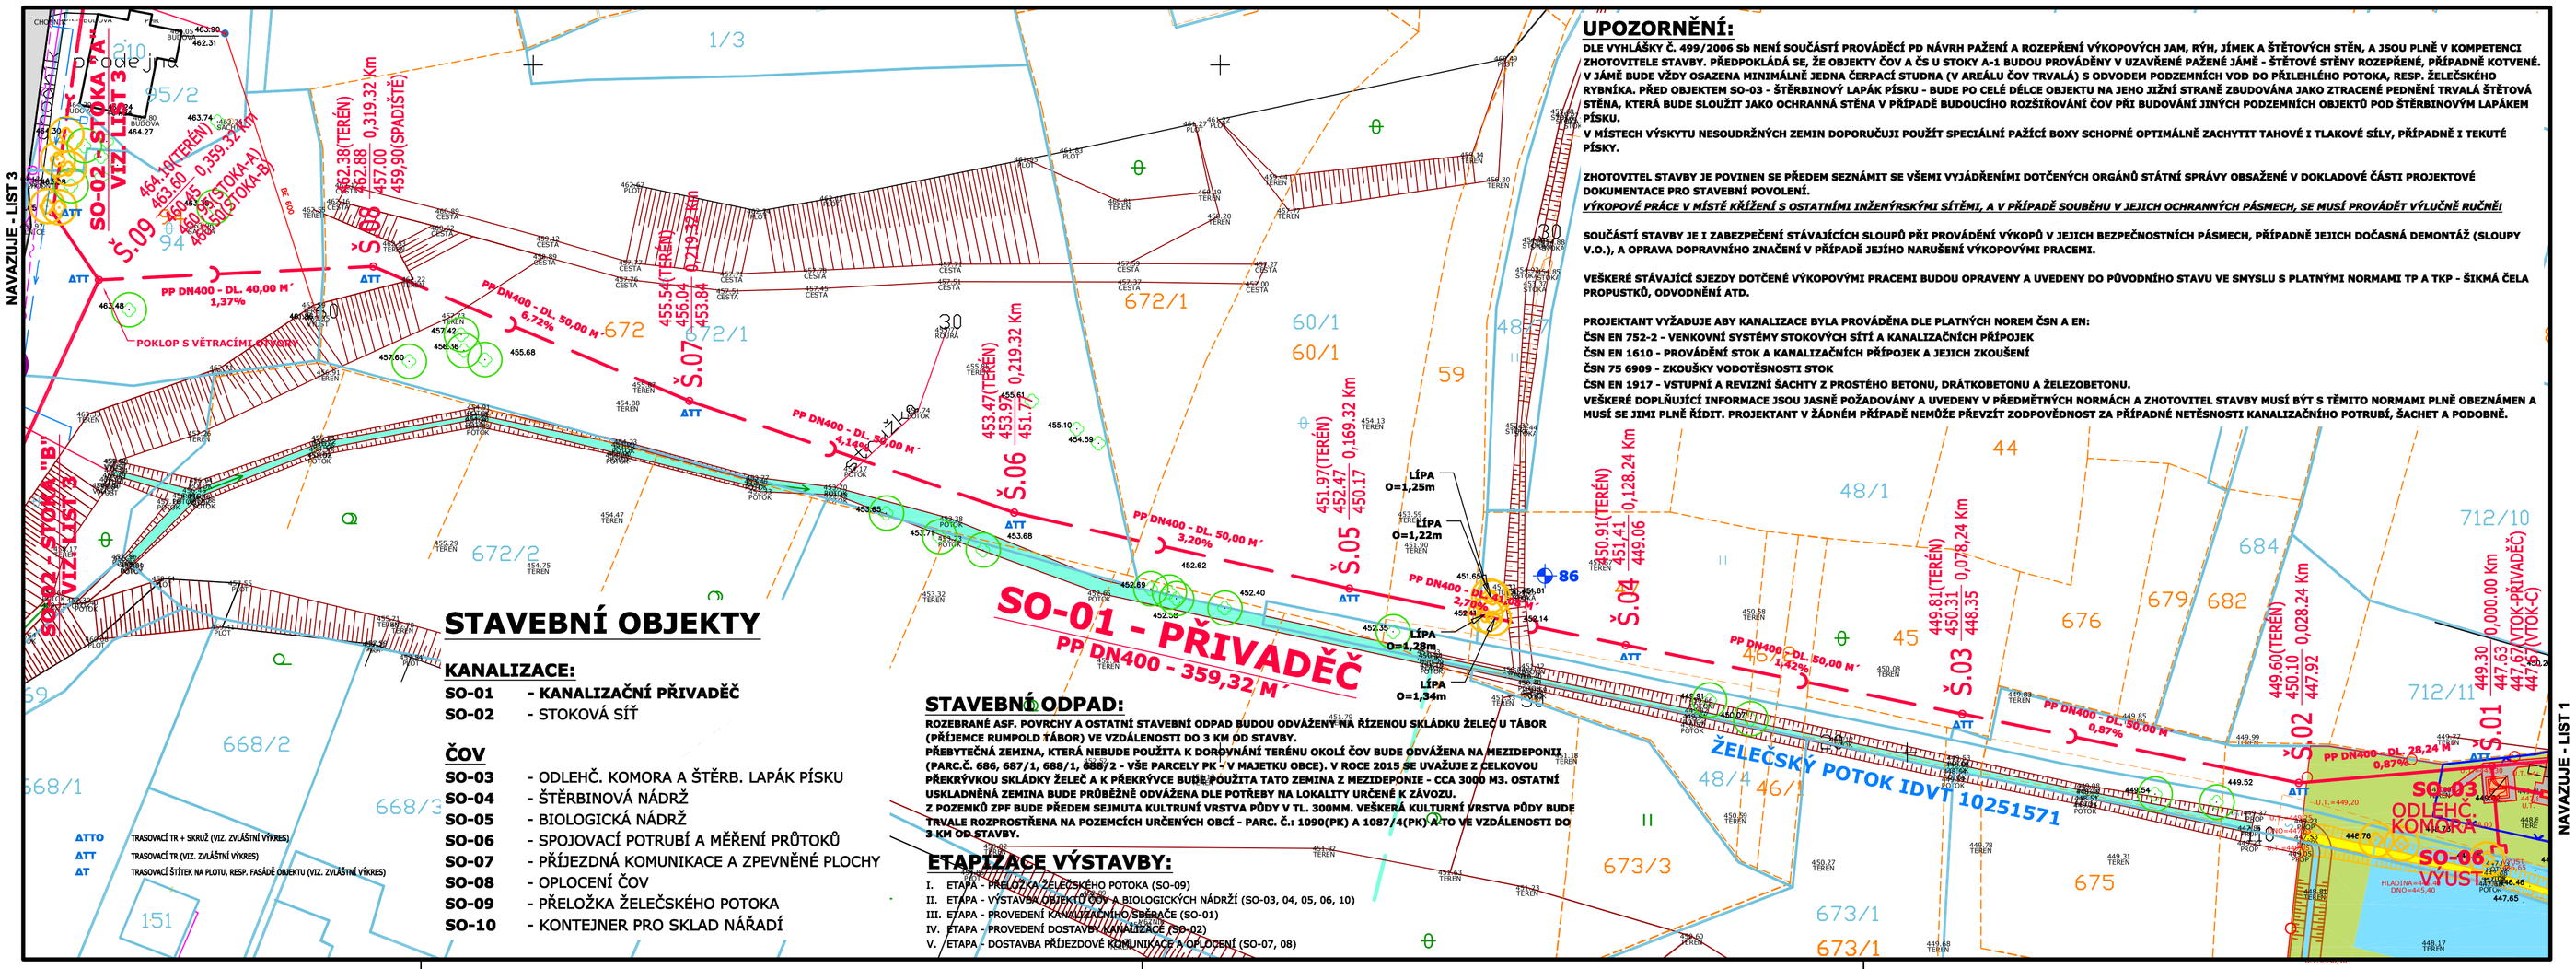

STAVEBNÍ OBJEKTY

KANALIZACE:

SO-01	**- KANALIZAČNÍ PŘIVADĚČ**
SO-02	- STOKOVÁ SÍŤ

ČOV

SO-03	- ODLEHČ. KOMORA A ŠTĚRB. LAPÁK PÍSKU
SO-04	- ŠTĚRBINOVÁ NÁDRŽ
SO-05	- BIOLOGICKÁ NÁDRŽ
SO-06	- SPOJOVACÍ POTRUBÍ A MĚŘENÍ PRŮTOKŮ
SO-07	- PŘÍJEZDNÁ KOMUNIKACE A ZPEVNĚNÉ PLOCHY
SO-08	- OPLOCENÍ ČOV
SO-09	- PŘELOŽKA ŽELEČSKÉHO POTOKA
SO-10	- KONTEJNER PRO SKLAD NÁŘADÍ

STAVEBNÍ ODPAD:

ROZEBRANÉ ASF. POVRCHY A OSTATNÍ STAVEBNÍ ODPAD BUDOU ODVÁŽENY NA ŘÍZENOU SKLÁDKU ŽELEČ U TÁBOR (PŘÍJEMCE RUMPOLD TÁBOR) VE VZDÁLENOSTI DO 3 KM OD STAVBY.
PŘEBYTEČNÁ ZEMINA, KTERÁ NEBUDE POUŽITA K DOBVNÁNÍ TERÉNU OKOLÍ ČOV BUDE ODVÁŽENA NA MEZIDEPONII (PARC.Č. 686, 687/1, 688/1, 686/2 - VŠE PARCELY PK - V MAJETKU OBCE). V ROCE 2015 SE UVAŽUJE Z CELKOVOU PŘEKRÝVKOU SKLÁDKY ŽELEČ A K PŘEKRÝVCE BUDE POUŽITA TATO ZEMINA Z MEZIDEPONIE - CCA 3000 M3. OSTATNÍ USKLADNĚNÁ ZEMINA BUDE PRŮBĚŽNĚ ODVÁŽENA DLE POTŘEBY NA LOKALITY URČENÉ K ZÁVOZU.
Z POZEMKŮ ZPF BUDE PŘEDEM SEJMUTA KULTURNÍ VRSTVA PŮDY V TL. 300MM. VEŠKERÁ KULTURNÍ VRSTVA PŮDY BUDE TRVALE ROZPROSTŘENA NA POZEMCÍCH URČENÝCH OBCÍ - PARC. Č.: 1090(PK) A 1087/4(PK) A TO VE VZDÁLENOSTI DO 3 KM OD STAVBY.

ETAPIZACE VÝSTAVBY:

I. ETAPA - PŘELOŽKA ŽELEČSKÉHO POTOKA (SO-09)
II. ETAPA - VÝSTAVBA OBJEKTŮ ČOV A BIOLOGICKÝCH NÁDRŽÍ (SO-03, 04, 05, 06, 10)
III. ETAPA - PROVEDENÍ KANALIZAČNÍHO SBĚRAČE (SO-01)
IV. ETAPA - PROVEDENÍ DOSTAVBY KANALIZACE (SO-02)
V. ETAPA - DOSTAVBA PŘÍJEZDOVÉ KOMUNIKACE A OPLOCENÍ (SO-07, 08)

UPOZORNĚNÍ:

DLE VYHLÁŠKY Č. 499/2006 Sb NENÍ SOUČÁSTÍ PROVÁDĚCÍ PD NÁVRH PAŽENÍ A ROZEPŘENÍ VÝKOPOVÝCH JAM, RÝH, JÍMEK A ŠTĚTOVÝCH STĚN, A JSOU PLNĚ V KOMPETENCI ZHOTOVITELE STAVBY. PŘEDPOKLÁDÁ SE, ŽE OBJEKTY ČOV A ČS U STOKY A-1 BUDOU PROVÁDĚNY V UZAVŘENÉ PAŽENÉ JÁMĚ - ŠTĚTOVÉ STĚNY ROZEPŘENÉ, PŘÍPADNĚ KOTVENÉ. V JÁMĚ BUDE VŽDY OSAZENA MINIMÁLNĚ JEDNA ČERPACÍ STUDNA (V AREÁLU ČOV TRVALÁ) S ODVODEM PODZEMNÍCH VOD DO PŘILEHLÉHO POTOKA, RESP. ŽELEČSKÉHO RYBNÍKA. PŘED OBJEKTEM SO-03 - ŠTĚRBINOVÝ LAPÁK PÍSKU - BUDE PO CELÉ DÉLCE OBJEKTU NA JEHO JIŽNÍ STRANĚ ZBUDOVÁNA JAKO ZTRACENÉ PEDNĚNÍ TRVALÁ ŠTĚTOVÁ STĚNA, KTERÁ BUDE SLOUŽIT JAKO OCHRANNÁ STĚNA V PŘÍPADĚ BUDOUCÍHO ROZŠIŘOVÁNÍ ČOV PŘI BUDOVÁNÍ JINÝCH PODZEMNÍCH OBJEKTŮ POD ŠTĚRBINOVÝM LAPÁKEM PÍSKU.
V MÍSTECH VÝSKYTU NESOUDRŽNÝCH ZEMIN DOPORUČUJI POUŽÍT SPECIÁLNÍ PAŽÍCÍ BOXY SCHOPNÉ OPTIMÁLNĚ ZACHYTIT TAHOVÉ I TLAKOVÉ SÍLY, PŘÍPADNĚ I TEKUTÉ PÍSKY.

ZHOTOVITEL STAVBY JE POVINEN SE PŘEDEM SEZNÁMIT SE VŠEMI VYJÁDŘENÍMI DOTČENÝCH ORGÁNŮ STÁTNÍ SPRÁVY OBSAŽENÉ V DOKLADOVÉ ČÁSTI PROJEKTOVÉ DOKUMENTACE PRO STAVEBNÍ POVOLENÍ.
VÝKOPOVÉ PRÁCE V MÍSTĚ KŘÍŽENÍ S OSTATNÍMI INŽENÝRSKÝMI SÍTĚMI, A V PŘÍPADĚ SOUBĚHU V JEJICH OCHRANNÝCH PÁSMECH, SE MUSÍ PROVÁDĚT VÝLUČNĚ RUČNĚ!

SOUČÁSTÍ STAVBY JE I ZABEZPEČENÍ STÁVAJÍCÍCH SLOUPŮ PŘI PROVÁDĚNÍ VÝKOPŮ V JEJICH BEZPEČNOSTNÍCH PÁSMECH, PŘÍPADNĚ JEJICH DOČASNÁ DEMONTÁŽ (SLOUPY V.O.), A OPRAVA DOPRAVNÍHO ZNAČENÍ V PŘÍPADĚ JEJÍHO NARUŠENÍ VÝKOPOVÝMI PRACEMI.

VEŠKERÉ STÁVAJÍCÍ SJEZDY DOTČENÉ VÝKOPOVÝMI PRACEMI BUDOU OPRAVENY A UVEDENY DO PŮVODNÍHO STAVU VE SMYSLU S PLATNÝMI NORMAMI TP A TKP - ŠIKMÁ ČELA PROPUSTKŮ, ODVODNĚNÍ ATD.

PROJEKTANT VYŽADUJE ABY KANALIZACE BYLA PROVÁDĚNA DLE PLATNÝCH NOREM ČSN A EN:
ČSN EN 752-2 - VENKOVNÍ SYSTÉMY STOKOVÝCH SÍTÍ A KANALIZAČNÍCH PŘÍPOJEK
ČSN EN 1610 - PROVÁDĚNÍ STOK A KANALIZAČNÍCH PŘÍPOJEK A JEJICH ZKOUŠENÍ
ČSN 75 6909 - ZKOUŠKY VODOTĚSNOSTI STOK
ČSN EN 1917 - VSTUPNÍ A REVIZNÍ ŠACHTY Z PROSTÉHO BETONU, DRÁTKOBETONU A ŽELEZOBETONU.
VEŠKERÉ DOPLŇUJÍCÍ INFORMACE JSOU JASNĚ POŽADOVÁNY A UVEDENY V PŘEDMĚTNÝCH NORMÁCH A ZHOTOVITEL STAVBY MUSÍ BÝT S TĚMITO NORMAMI PLNĚ OBEZNÁMEN A MUSÍ SE JIMI PLNĚ ŘÍDIT. PROJEKTANT V ŽÁDNÉM PŘÍPADĚ NEMŮŽE PŘEVZÍT ZODPOVĚDNOST ZA PŘÍPADNÉ NETĚSNOSTI KANALIZAČNÍHO POTRUBÍ, ŠACHET A PODOBNĚ.

LEGENDA:

NOVÉ INŽENÝRSKÉ SÍTĚ (PROJEKTOVANÉ)

- SO-01,02 - NOVÁ GRAVITAČNÍ KANALIZACE
- SO-02 - NOVÉ KANALIZAČNÍ ODBOČKY
- SO-02 - NOVÝ KANALIZAČNÍ VÝTLAČNÝ ŘAD
- SO-02 - NOVÝ EL. PROPOJ K ČS
- CHRÁNIČKY
- STAVEBNÍ OBJEKTY ČOV
- SO-05 BIOLOGICKÉ NÁDRŽE ČOV
- SO-07 ZATRAVNĚNÍ OKOLÍ ČOV
- SO-07 POJEZDOVÉ/POCHOZÍ PLOCHY ČOV

STÁVAJÍCÍ INŽENÝRSKÉ SÍTĚ (DLE VYJÁDŘENÍ SPRÁVCŮ)

- STÁVAJÍCÍ KANALIZACE
- STÁVAJÍCÍ VODOVOD
- STÁVAJÍCÍ KABEL VEŘEJNÉHO OSVĚTLENÍ
- STÁVAJÍCÍ PODZEMNÍ KABEL NN
- STÁVAJÍCÍ NADZEMNÍ KABEL VN 22kV
- STÁVAJÍCÍ TELEKOM.ROZVODY
- DROBNÝ VODNÍ TOK ZVS

OCHRANNÉ PÁSMO SLOUPŮ EL. NN A V.O.
DOPORUČENO R3
VOD. NN
PŘELOŽKY:

OSTATNÍ

- HRANICE PARCEL DLE MAPY KN
- HRANICE PARCEL DLE MAPY PK
- VYZNAČENÍ SOND

OCHRANNÉ PÁSMO STROMŮ
OCHRANNÉ PÁSMO STROMŮ (1,5m)
STROMY K POKÁCENÍ (VIZ. SAMOSTATNÁ PŘÍLOHA)

V BLÍZKOSTI VZROSTLÝCH DŘEVIN BUDOU VÝKOPOVÉ PRÁCE PROVÁDĚNY Z NEJVĚTŠÍ OPATRNOSTÍ A TO, POKUD MOŽNO, VŽDY NEJMÉNĚ 2,5M OD PATY KMENE STROMU. POKUD BUDOU VÝKOPOVÉ PRÁCE VEDENY BLÍŽE, JE NUTNO VÝKOP PROVÁDĚT RUČNĚ, PŘI ODKRÝVÁNÍ KOŘENŮ O PRŮMĚRU VĚTŠÍM NEŽ 30MM JE NUTNO TYTO ODCÍSTA ZAŘÍZNOUT A OŘEZTÍT BALZÁMEM. DŘEVINY V ZÁKONU ZAŘÍZENÉ STAVENIŠTĚ BUDOU OBEDNĚNY DO VÝŠE MIN. 2,0M DŘEVĚNÝM HRAZDĚNÍM.

KLAD LISTŮ:

LIST 3 | LIST 2 | LIST 1

S0-01

VAK projekt s.r.o.
B. Němcové 12/2, 370 80 České Budějovice
Tel.: 602 150 148; Email.: vakprojekt@vakprojekt.cz

ZODP. PROJEKTANT	VYPRACOVAL	KRESLIL	VEDOUCÍ ÚTVARU	KOPIE ČÍSLO
VOLDŘICH Radek	VOLDŘICH Radek	VOLDŘICH Radek	Ing. PUDIL JIří	

OKRES:	TÁBOR - JIHOČESKÝ KRAJ
MÍSTO STAVBY:	ŽELEČ
INVESTOR:	OBEC ŽELEČ
NÁZEV AKCE	KANALIZACE A ČOV ŽELEČ
STAVEBNÍ OBJEKT	SO-01 - KANALIZAČNÍ PŘIVADĚČ
OBSAH VÝKRESU	PODROBNÁ SITUACE STAVBY - LIST 2

STUPEŇ PROJEKTU	DOKUMENTACE PRO PROVEDENÍ STAVBY (DPS)
DATUM PROJEKTU	XII./2013
FORMÁT VÝKRESU	8x A4
MĚŘÍTKO	1:500
Č. VÝKRESU	D1.3