


Uzavírka železničního přejezdu P6318 - Sudoměřice u Bechyně

SITUACE DIO - CELKOVÉ SCHÉMA



L.O.Z. 2024
KRPK-340-258/CS-2024-020806

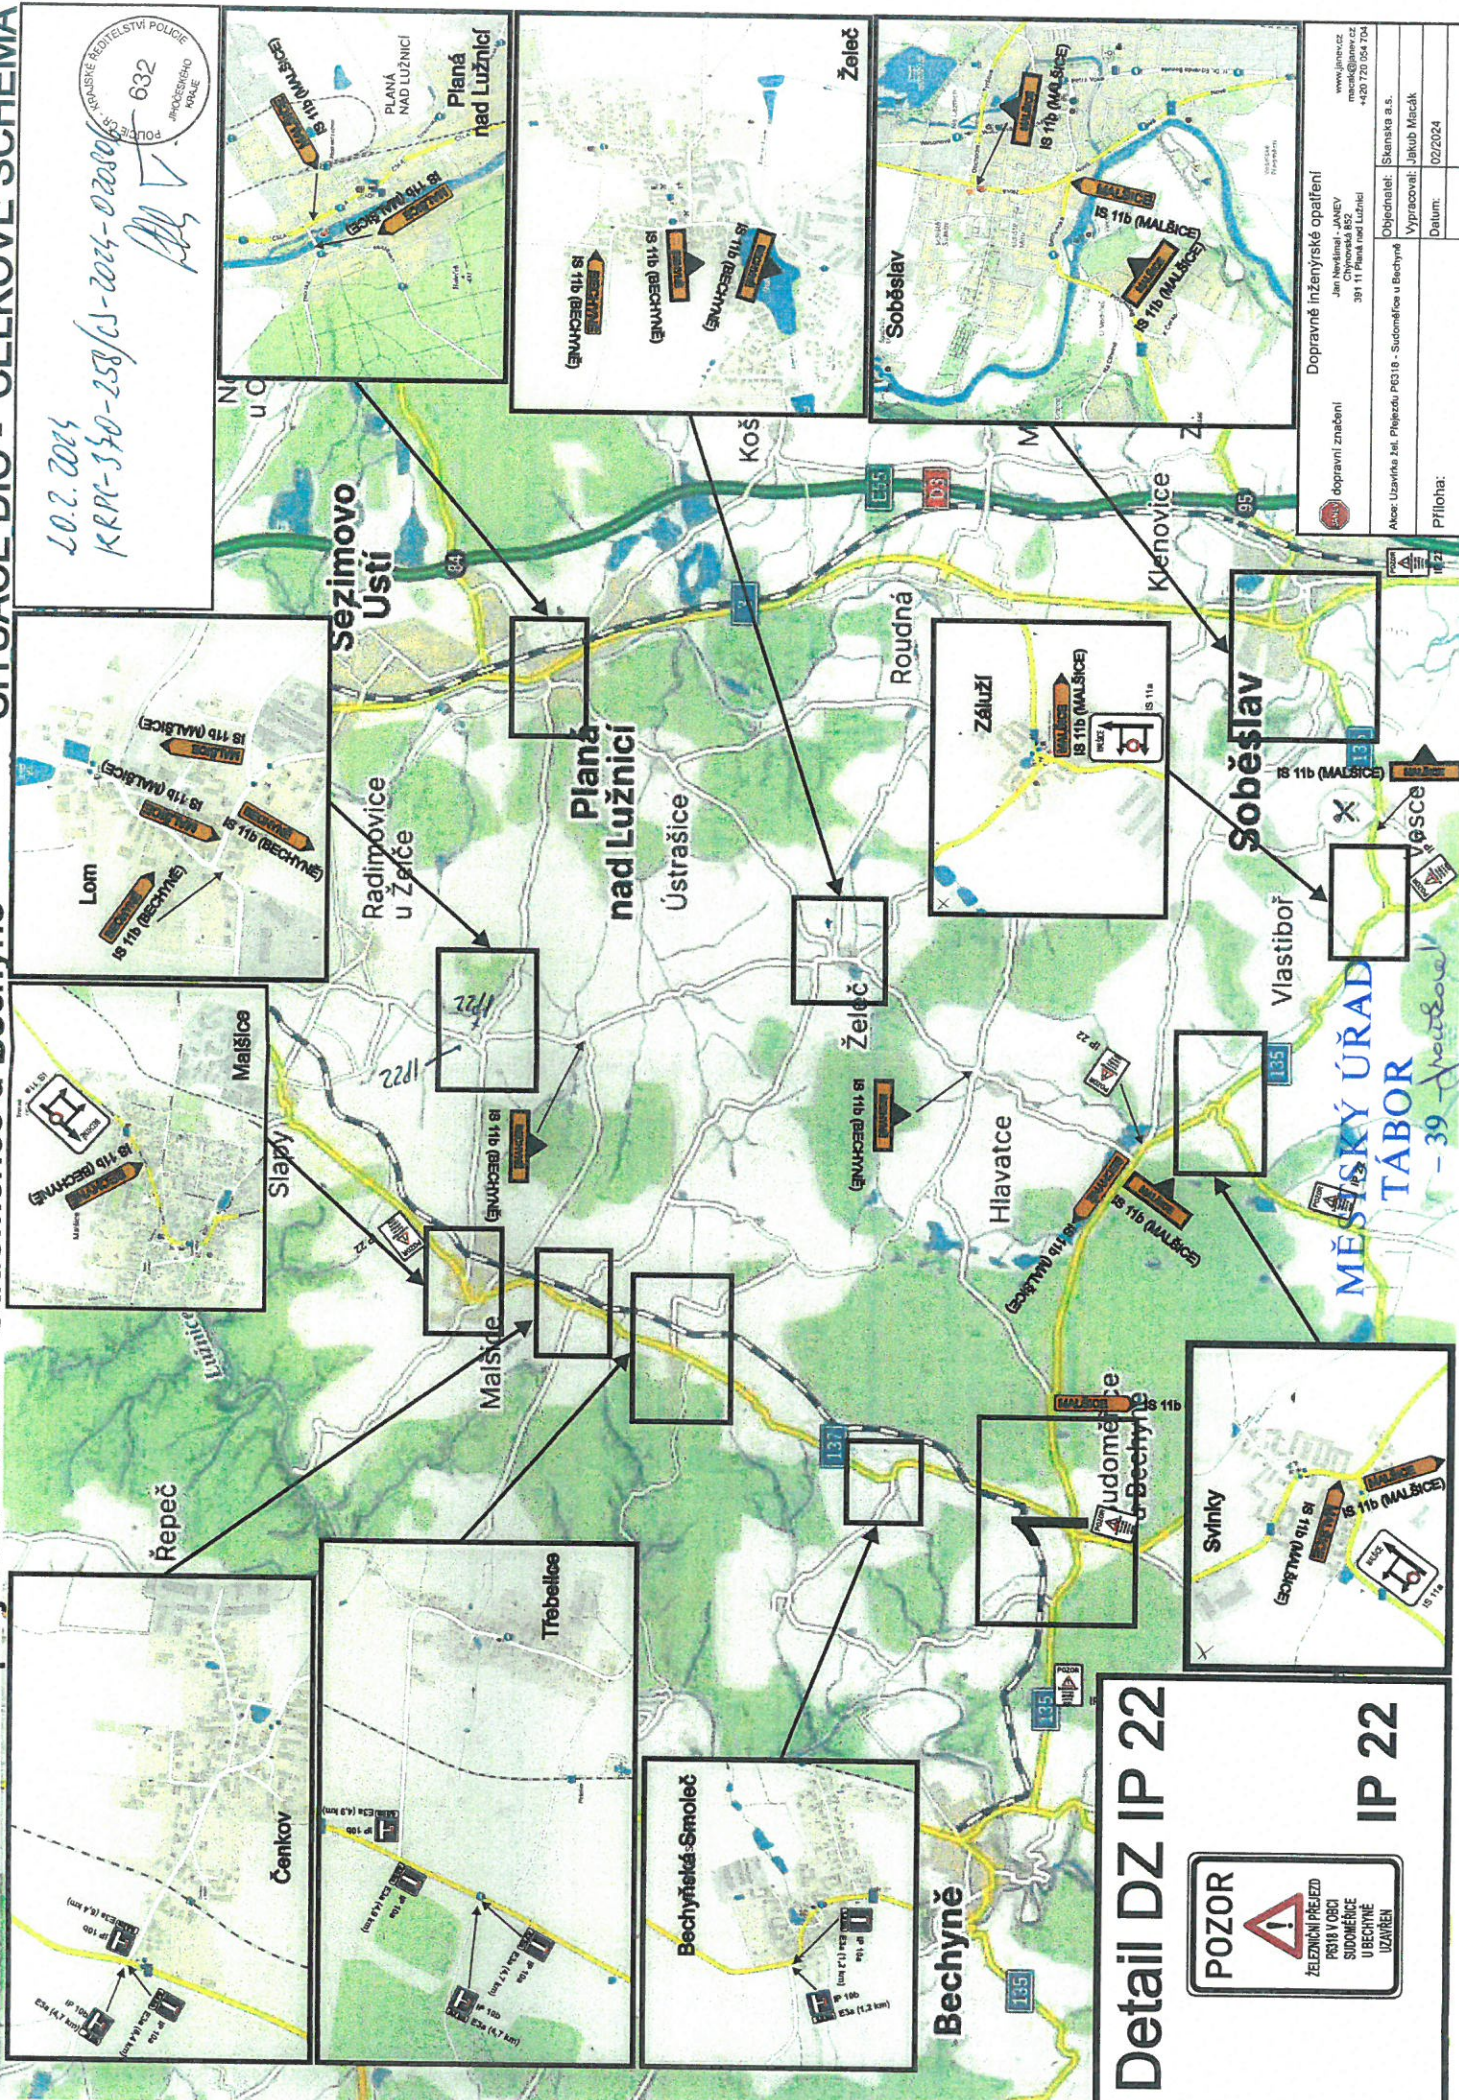

Dopravně inženýrské opatření
Jan Nováček - JANEV
mnoze@janev.cz
+420 720 504 104
www.janev.cz

dopravní značení

Objednatel: Skanska a.s.
Vypracoval: Jiří Kub Měšťák
Datum: 02/2024




Priloha:

Detail DZ IP 22

IP 22

Uzavírka železničního přejezdu P6318 - Sudoměřice u Bechyně

SITUACE DIO - SCHÉMA 1/1

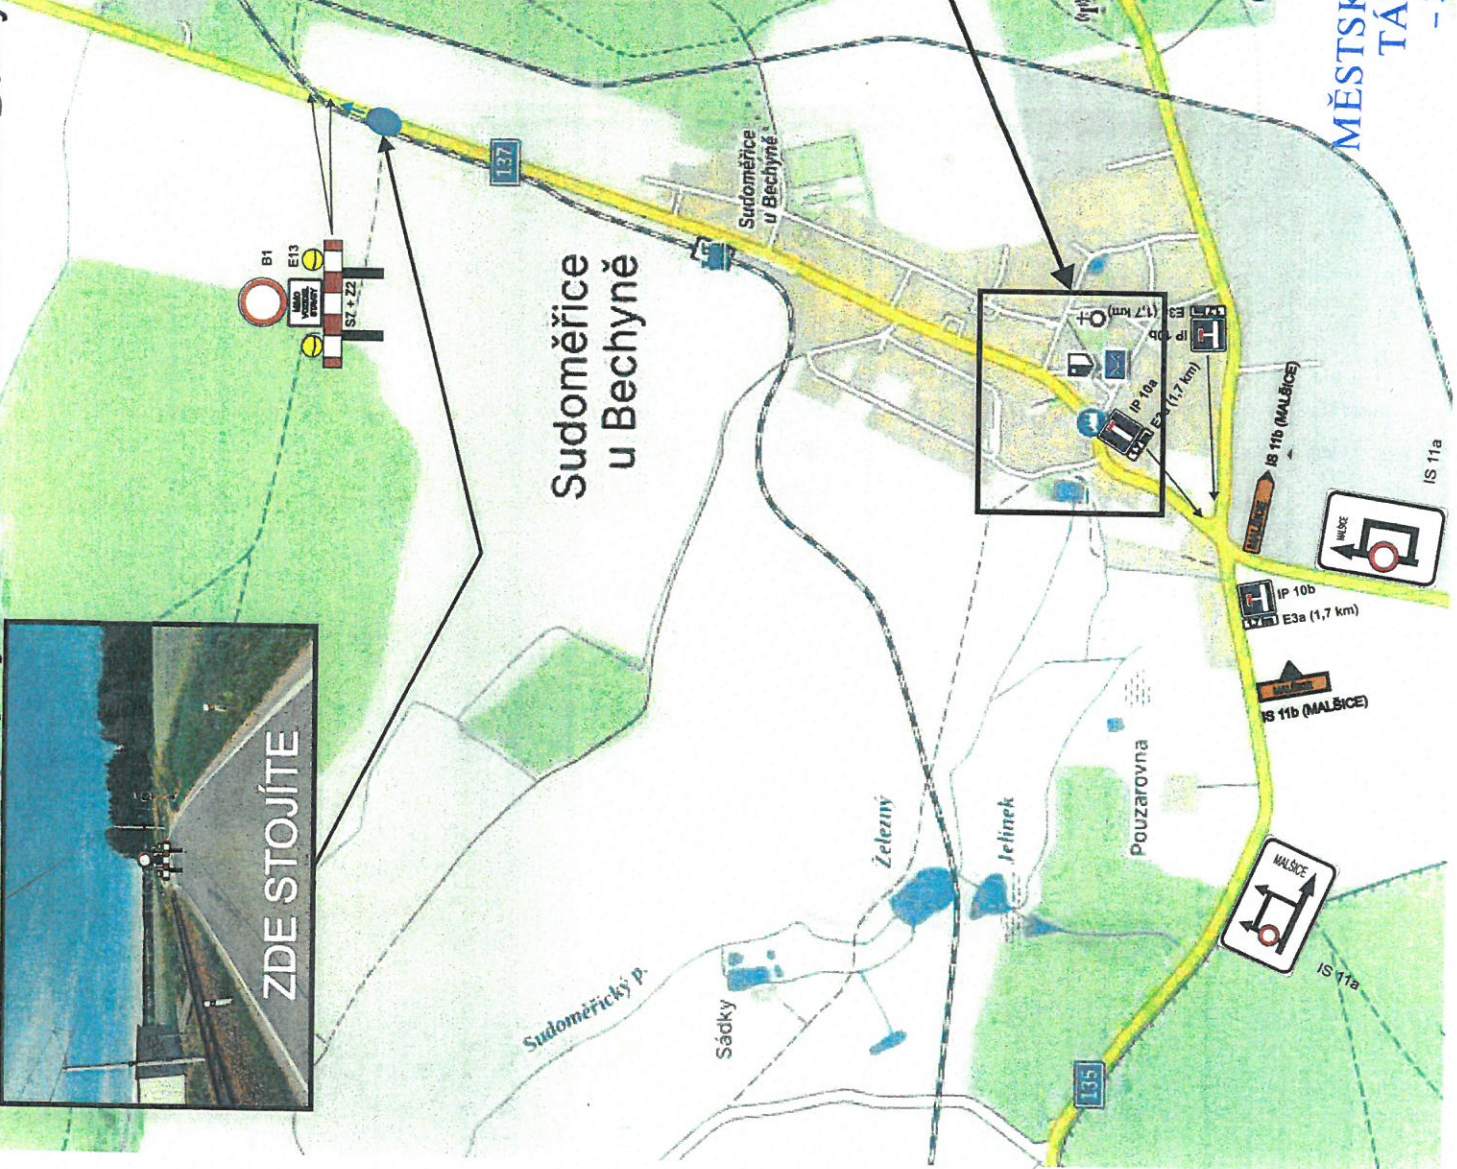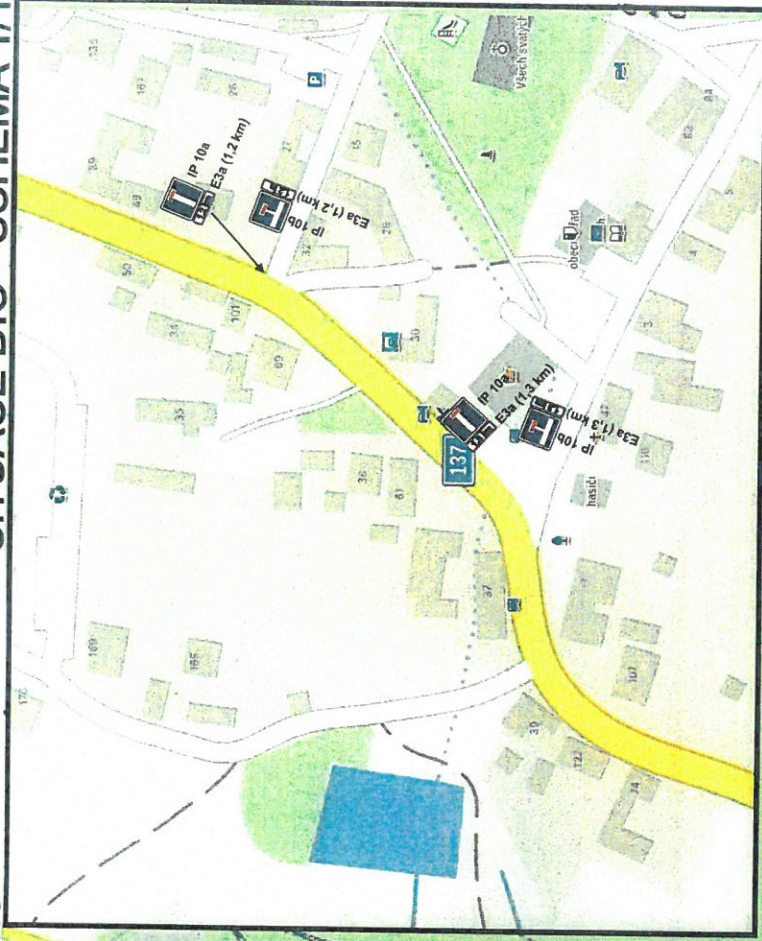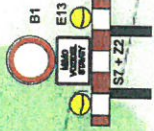

Akce: Uzavírka Železničního přejezdu P6318 - Sudoměřice u Bechyně
Termín realizace: od 30.4.2024 do 13.5.2024

20.2.2024
KPR-340-258/5-2024-02080
POLICEJ ČESKÉ REPUBLIKY
632
MĚSTSKÝ ÚŘAD
TABOR
-39-
HROUZOV

MĚSTSKÝ ÚŘAD
TABOR
-39-
HROUZOV