



Vzorový byt 2+kk

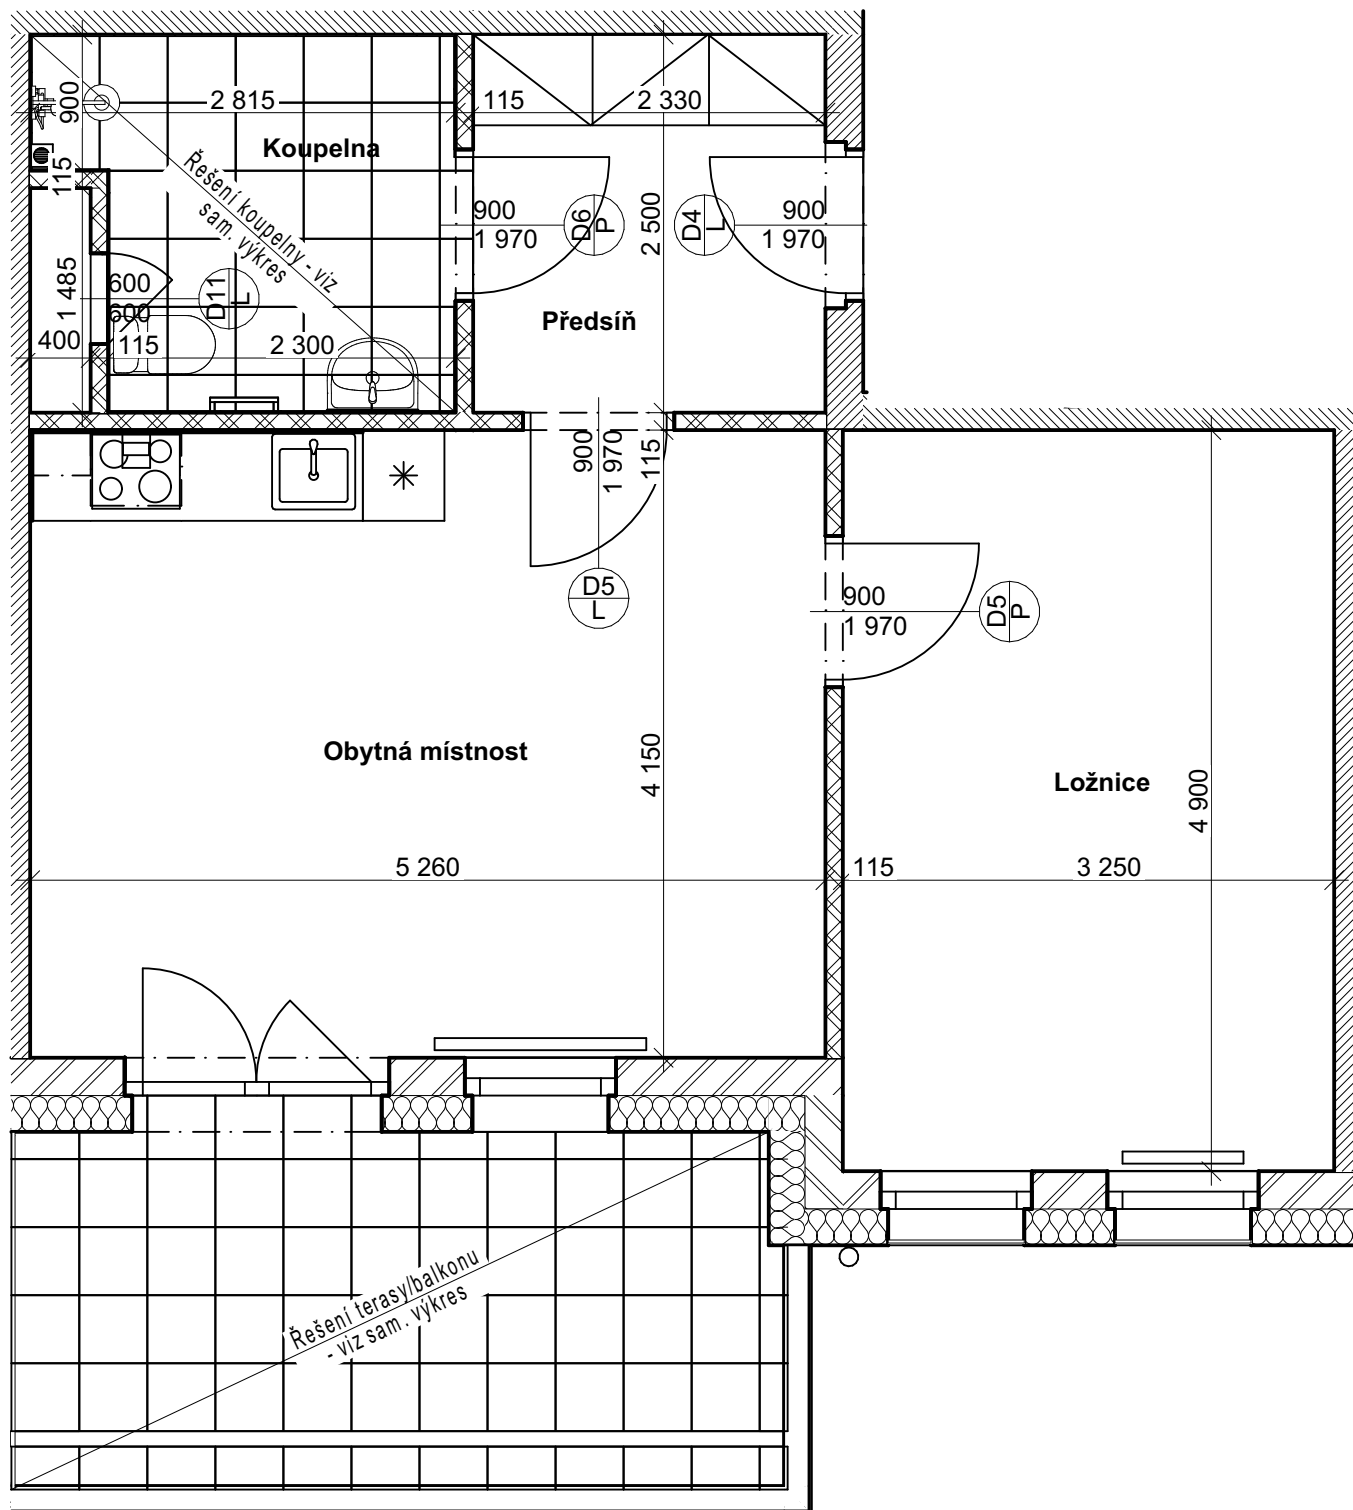

LEGENDA

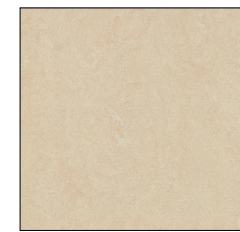

Podlahová krytina, přírodní dřevité linoleum tl. 2,0mm, barva béžová - jemná mramorová struktura
krytina bude vytažena do výšky 80mm na stěnu

Stěny a stropy - štuková omítka + malba v bílém odstínu



Vnitřní dveře - viz sam. výkres

Byt .č. 1.02, 1.03, 1.04, 1.05, 1.06
2.02, 2.03, 2.04, 2.05, 2.06
3.02, 3.03, 3.04, 3.05, 3.06

REPRODUKCE TÉTO DOKUMENTACE NEBO JEJÍCH ČÁSTÍ BEZ PÍSEMNÉHO SOUHLASU fy P-atelier JH s.r.o. JE ZAKÁZÁNA!

Zodp. projektant:	Petr Vlášek	Navrhl:	Petr Vlášek
Kontroloval:	Ing. Ondřej Peckert	Vypracoval:	Ing. Michal Těšínský
Místo:	k.ú. Želeč u Tábora	Obec:	Želeč
Investor:	Obec Želeč, Želeč 26, 391 74 Želeč		
Stavba:	Bytový dům s pečovatelskými byty v obci Želeč - vestavěný interiér		
Oddíl:	A. Byty A.1 Stavební řešení		
Obsah výkresu:	Vzorový byt 2+kk		
Projektová a inženýrská kancelář Nádražní 249/III. 377 01 J.Hradec - atelier JH s.r.o. VŠECHNA PRÁVA VYHRÁZENA Kooperace:			
Stupeň PD: --			
Datum: 10/2020		Formát:	
Čís.zak.: J-24/18		Čís.arch.: J-24/18	
Měřítko: 1:50		Č. výkresu: 01	