


Footfest 2024

SITUACE DIO - SCHÉMA

LEGENDA ZNAČEK


- Parkoviště - veřejnost 2
- Parkoviště - účinkující 1
- Parkoviště - účinkující 2
- Festival FOOTFEST

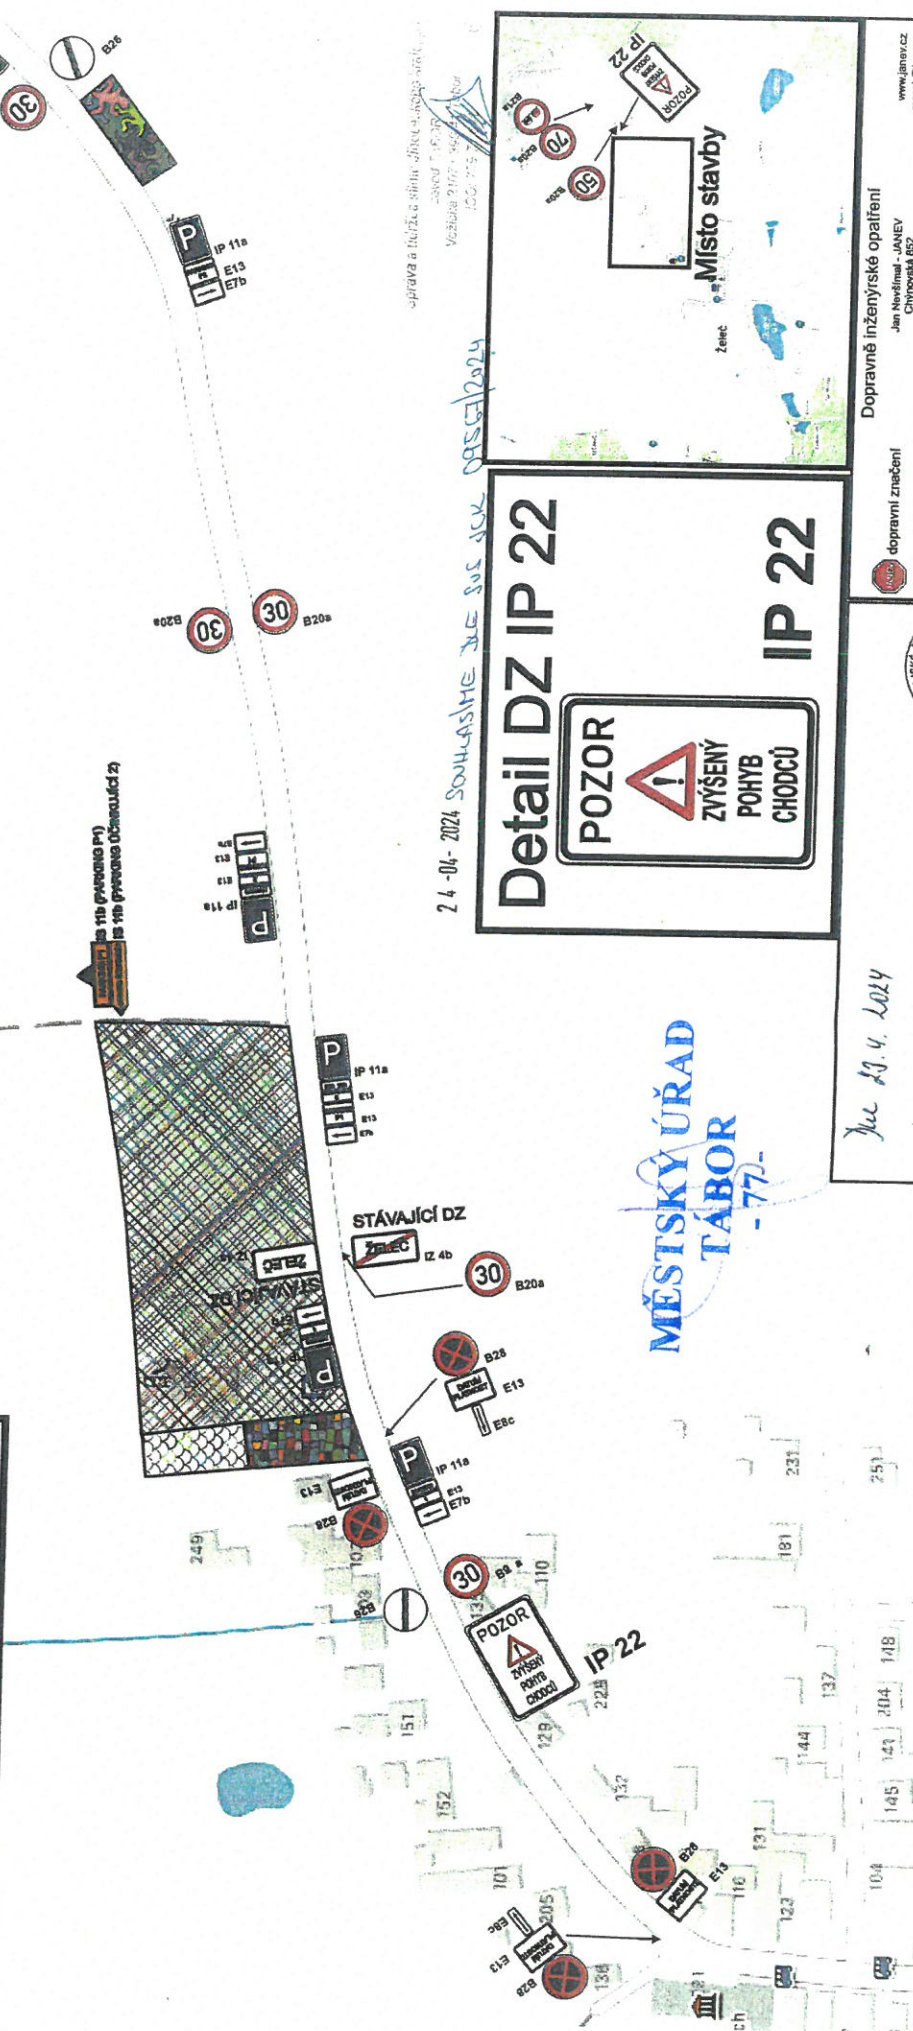

oprava a řízení s tím, zbytek je zbytek
 zavedl 1. 11. 2024
 Vozbuha 21/12 - 1000 1000 1000

24-04-2024 SOUHLASÍME KE SÚS JAK 0955/2024

Detail DZ IP 22

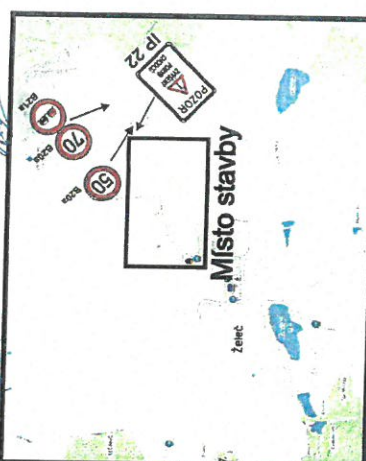

dopravní značení

Dopravně inženýrské opatření
 Jan Neudímal - JANEV
 Chvojovská 682
 391 11 Planá nad Lužnicí

Objednatel: Vojtěch Dabhel
 Vypracoval: Jakub Maciak
 Datum: 04/2024

Akce: Footfest 2024

Priloha:

www.janev.cz
 maciak@janev.cz
 +420 720 054 704

622
 POJCE ČR KRAJSKÉ ŘEDITELSTVÍ POLICE
 JAKUB MACIAK

24. 4. 2024
čj.: 622-270-574/0-2024-04206

Akce: Hudební festival Footfest 2024 v Želči.
 Termín realizace: 12.7. - 13.7.2024