


DOPLNĚNÍ ZNAČENÍ K PŮVODNÍ OBJÍZDNÉ TRASE UZAVÍRCE SIL. II/137 V OBCI MALŠICE

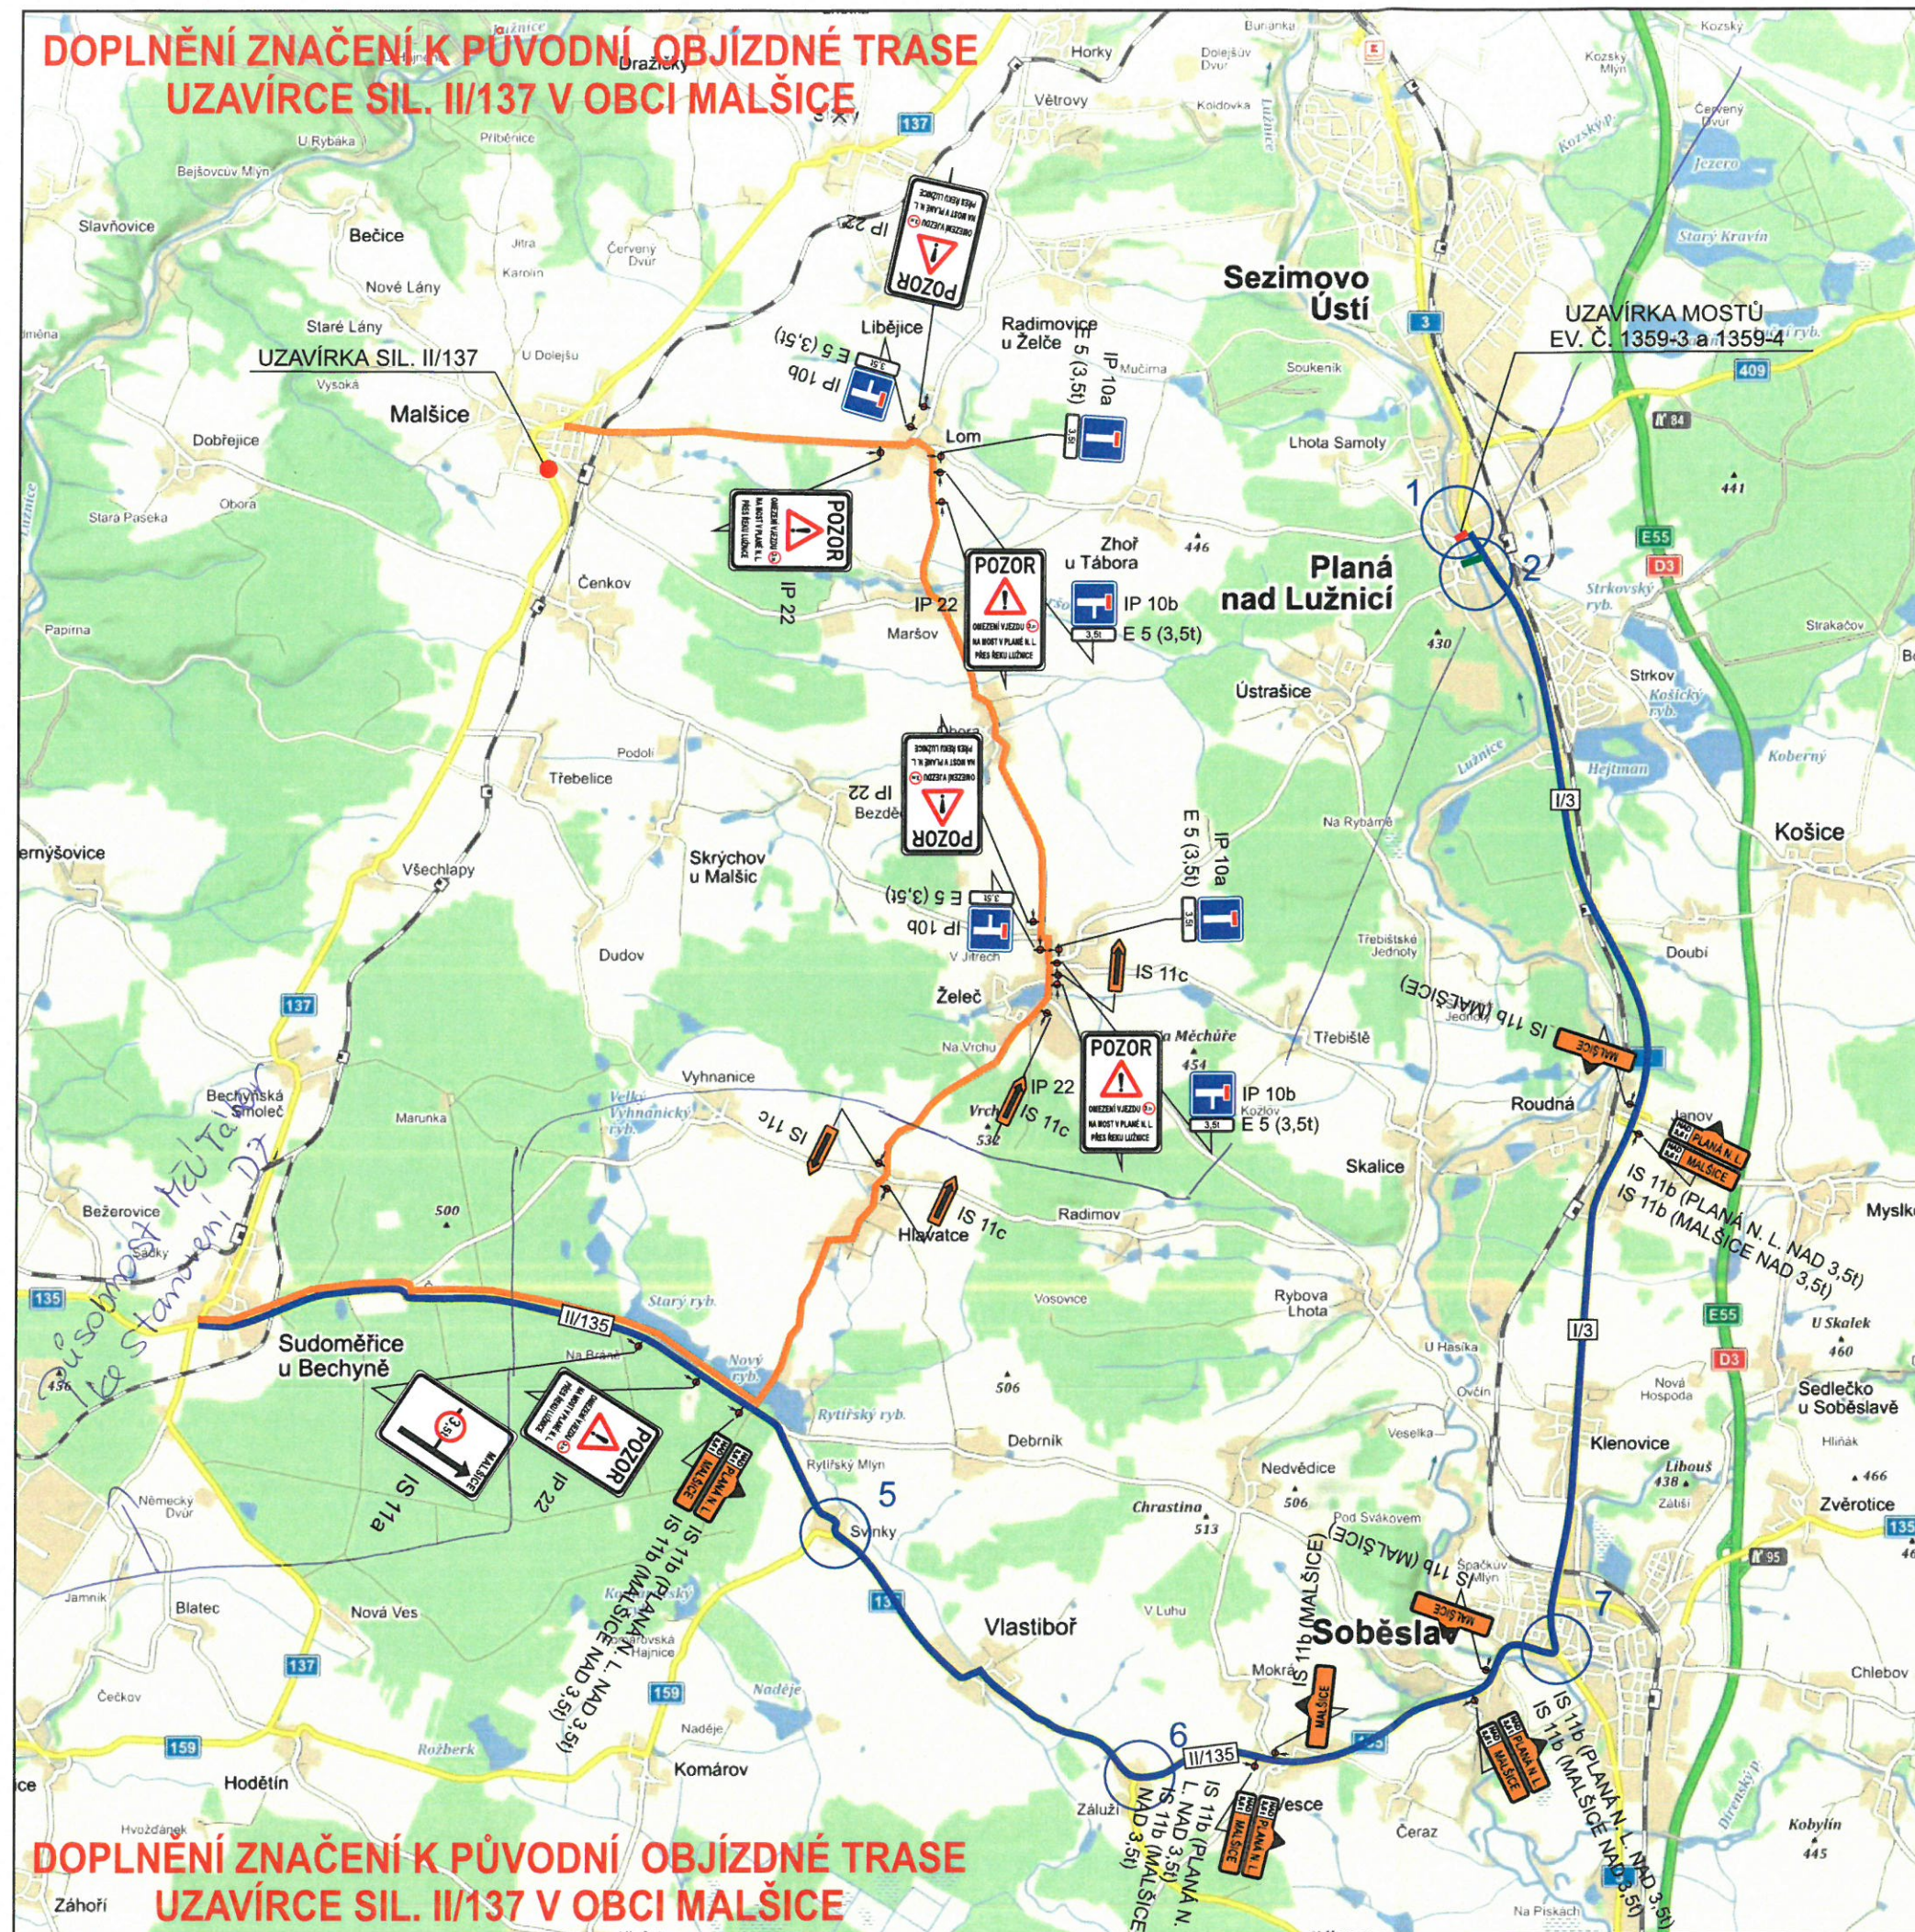

DOPLNĚNÍ ZNAČENÍ K PŮVODNÍ OBJÍZDNÉ TRASE UZAVÍRCE SIL. II/137 V OBCI MALŠICE

UZAVÍRKA MOSTŮ EV. Č. 1359-3 A 1359-4

PLANÁ NAD LUŽNICÍ

ETAPA III - PROVIZORNÍ MOST

DOPLNĚNÍ ZNAČENÍ NA OBJÍZDNÉ TRASE PŘI UZAVÍRCE SIL. II/137 V OBCI MALŠICE

TERMÍN: 01.08.2022 - 31.12.2022

MĚSTSKÝ ÚŘAD
TÁBOR

LEGENDA:


- NAVRŽENÉ PŘECHODNÉ DOPRAVNÍ ZNAČENÍ
- STÁVAJÍCÍ DOPRAVNÍ ZNAČENÍ
- SAMOSTATNÝ DETAIL
- UZAVŘENÉ MOSTY
- OBJÍZDNÁ TRASA DO 3,5 t
- OBJÍZDNÁ TRASA NAD 3,5 t
- PROVIZORNÍ MOST

POZNÁMKA:

STÁVAJÍCÍ DOPRAVNÍ ZNAČENÍ, KTERÉ BUDE V ROZPORU S PŘECHODNOU ÚPRAVOU PROVOZU BUDE ZNEPLATNĚNO
NAVRŽENÉ PŘECHODNÉ DOPRAVNÍ ZNAČENÍ BUDE PROVEDENO DLE TP 66

</

DETAIL 1

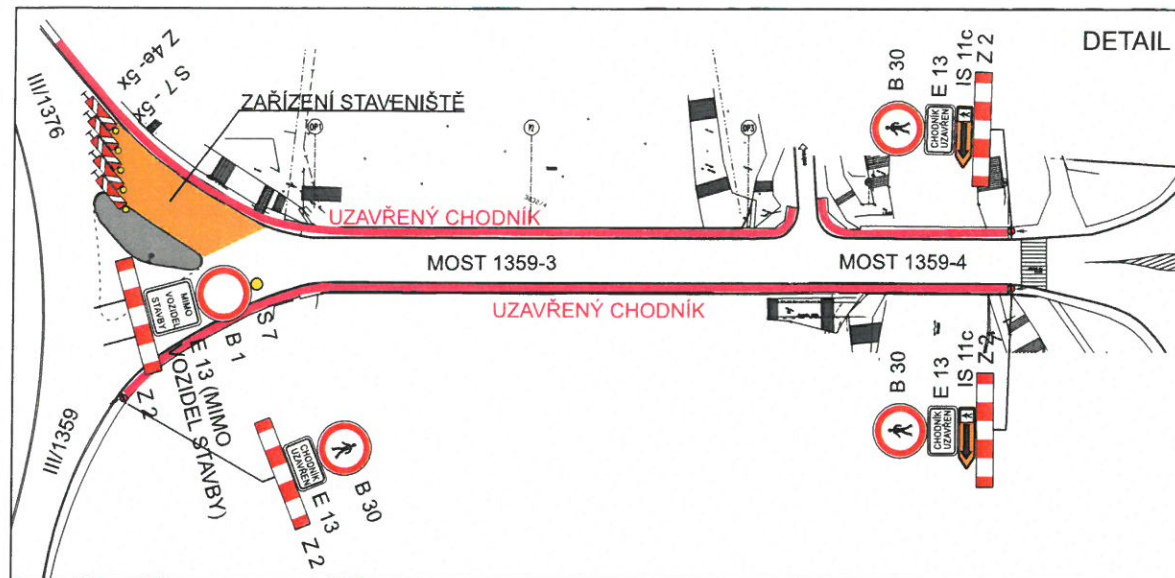

*Dopravní značení
otomuje krajiský úrad J. Střezky kraj*

