


# SEZNAM STAVEBNÍCH OBJEKTŮ:

|        |                                           |
|--------|-------------------------------------------|
| SO 100 | Objekty pozemních komunikací              |
| SO 101 | Místní komunikace - větev A, větev B      |
| SO 102 | Chodník - větev A, větev B                |
| SO 103 | Sjezdy                                    |
| SO 300 | Vodohospodářské objekty                   |
| SO 301 | Vodovodní řad                             |
| SO 302 | Vodovodní přípojky                        |
| SO 303 | Rekonstrukce vodovodu                     |
| SO 304 | Splašková kanalizace                      |
| SO 305 | Kanalizační přípojky splaškové kanalizace |
| SO 306 | Rekonstrukce splaškové kanalizace         |
| SO 307 | Rekonstrukce odvodnění komunikace         |
| SO 400 | Elektro a sdělovací objekty               |
| SO 401 | Veřejné osvětlení                         |
| SO 800 | Objekty úprav území                       |

u PP DN 150, SN 10

přípojkou PP DN 110, SN 10

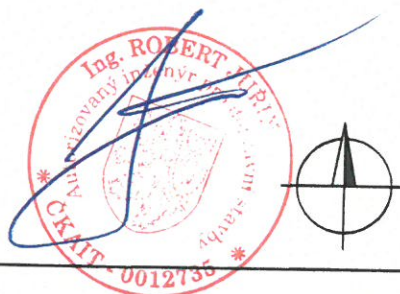

|   |                                                    |   |                                                                                       |
|---|----------------------------------------------------|---|---------------------------------------------------------------------------------------|
| Hlavní projektant: Ing. arch. Martin Jírovník, PhD., MBA<br>Převrátická 330, 390 01, Tábor, ČKA 03 311           |                                                    |  <b>CENTRUM SLUŽEB STARÉ MĚSTO</b><br>WWW.CENTRUMSLUZEBTABOR.CZ<br>PŘEVŘÁTILSKÁ 330, TÁBOR 390 01<br>ATELIER M.A.A.T. |                                                                                       |
| Zodpovědný projektant: Ing. Robert Jufina, Převrátická 330, 390 01 Tábor<br>IČ 880 67 483, č. autorizace 0012735 |                                                    |   |                                                                                       |
| Vedoucí projektu: Ing. Jakub Šepela, DIS. Želeč 274, 391 74<br>Želeč, IČ 021 65 732                              |                                                    | KÚ: Želeč [795828]   |                                                                                       |
| Projektant: Ing. Jakub Šepela, DIS. Želeč 274, 391 74<br>Želeč, IČ 021 65 732                                    | tel: 723 086 941<br>e-mail: jakub.sepela@gmail.com | p.č.:   |                                                                                       |
| Investor: Obec Želeč, Želeč 26, 391 74 Želeč<br>IČ 002 53 201                                                    |                                                    | Stupeň: DUR+DPS   | Paré:                                                                                 |
| Akce: <b>REKONSTRUKCE ULICE ŽELEČ</b>                                                                            |                                                    | Datum: květen 2022   |  |
|   |                                                    | Ozn. části: C   |                                                                                       |
|   |                                                    | Měřítko: 1:500   |                                                                                       |
| Obsah: Koordinační situační výkres                                                                               |                                                    |   |                                                                                       |



jezd ze Zóny 30  
komunikace, 35m  
ásu vpravo, 45m  
vozidel 2

VEŘEJNÉ  
LENÍ  
3 REKONSTRUKCE  
VODU-stávající trasa

SO 306 REKONSTRUKCE  
KANALIZACE-nová trasa

SO 401 VEŘEJNÉ  
SO 301 VODOVODNÍ  
SO 304 JEDNOTNÁ  
KANALIZACE

SO 101-B

B 24a

IZ 8b"30"

239/3

239/10

239/9

239

233/15

233/14

233/16

233/17


233/6

233/4


233/3

138/2


138/1

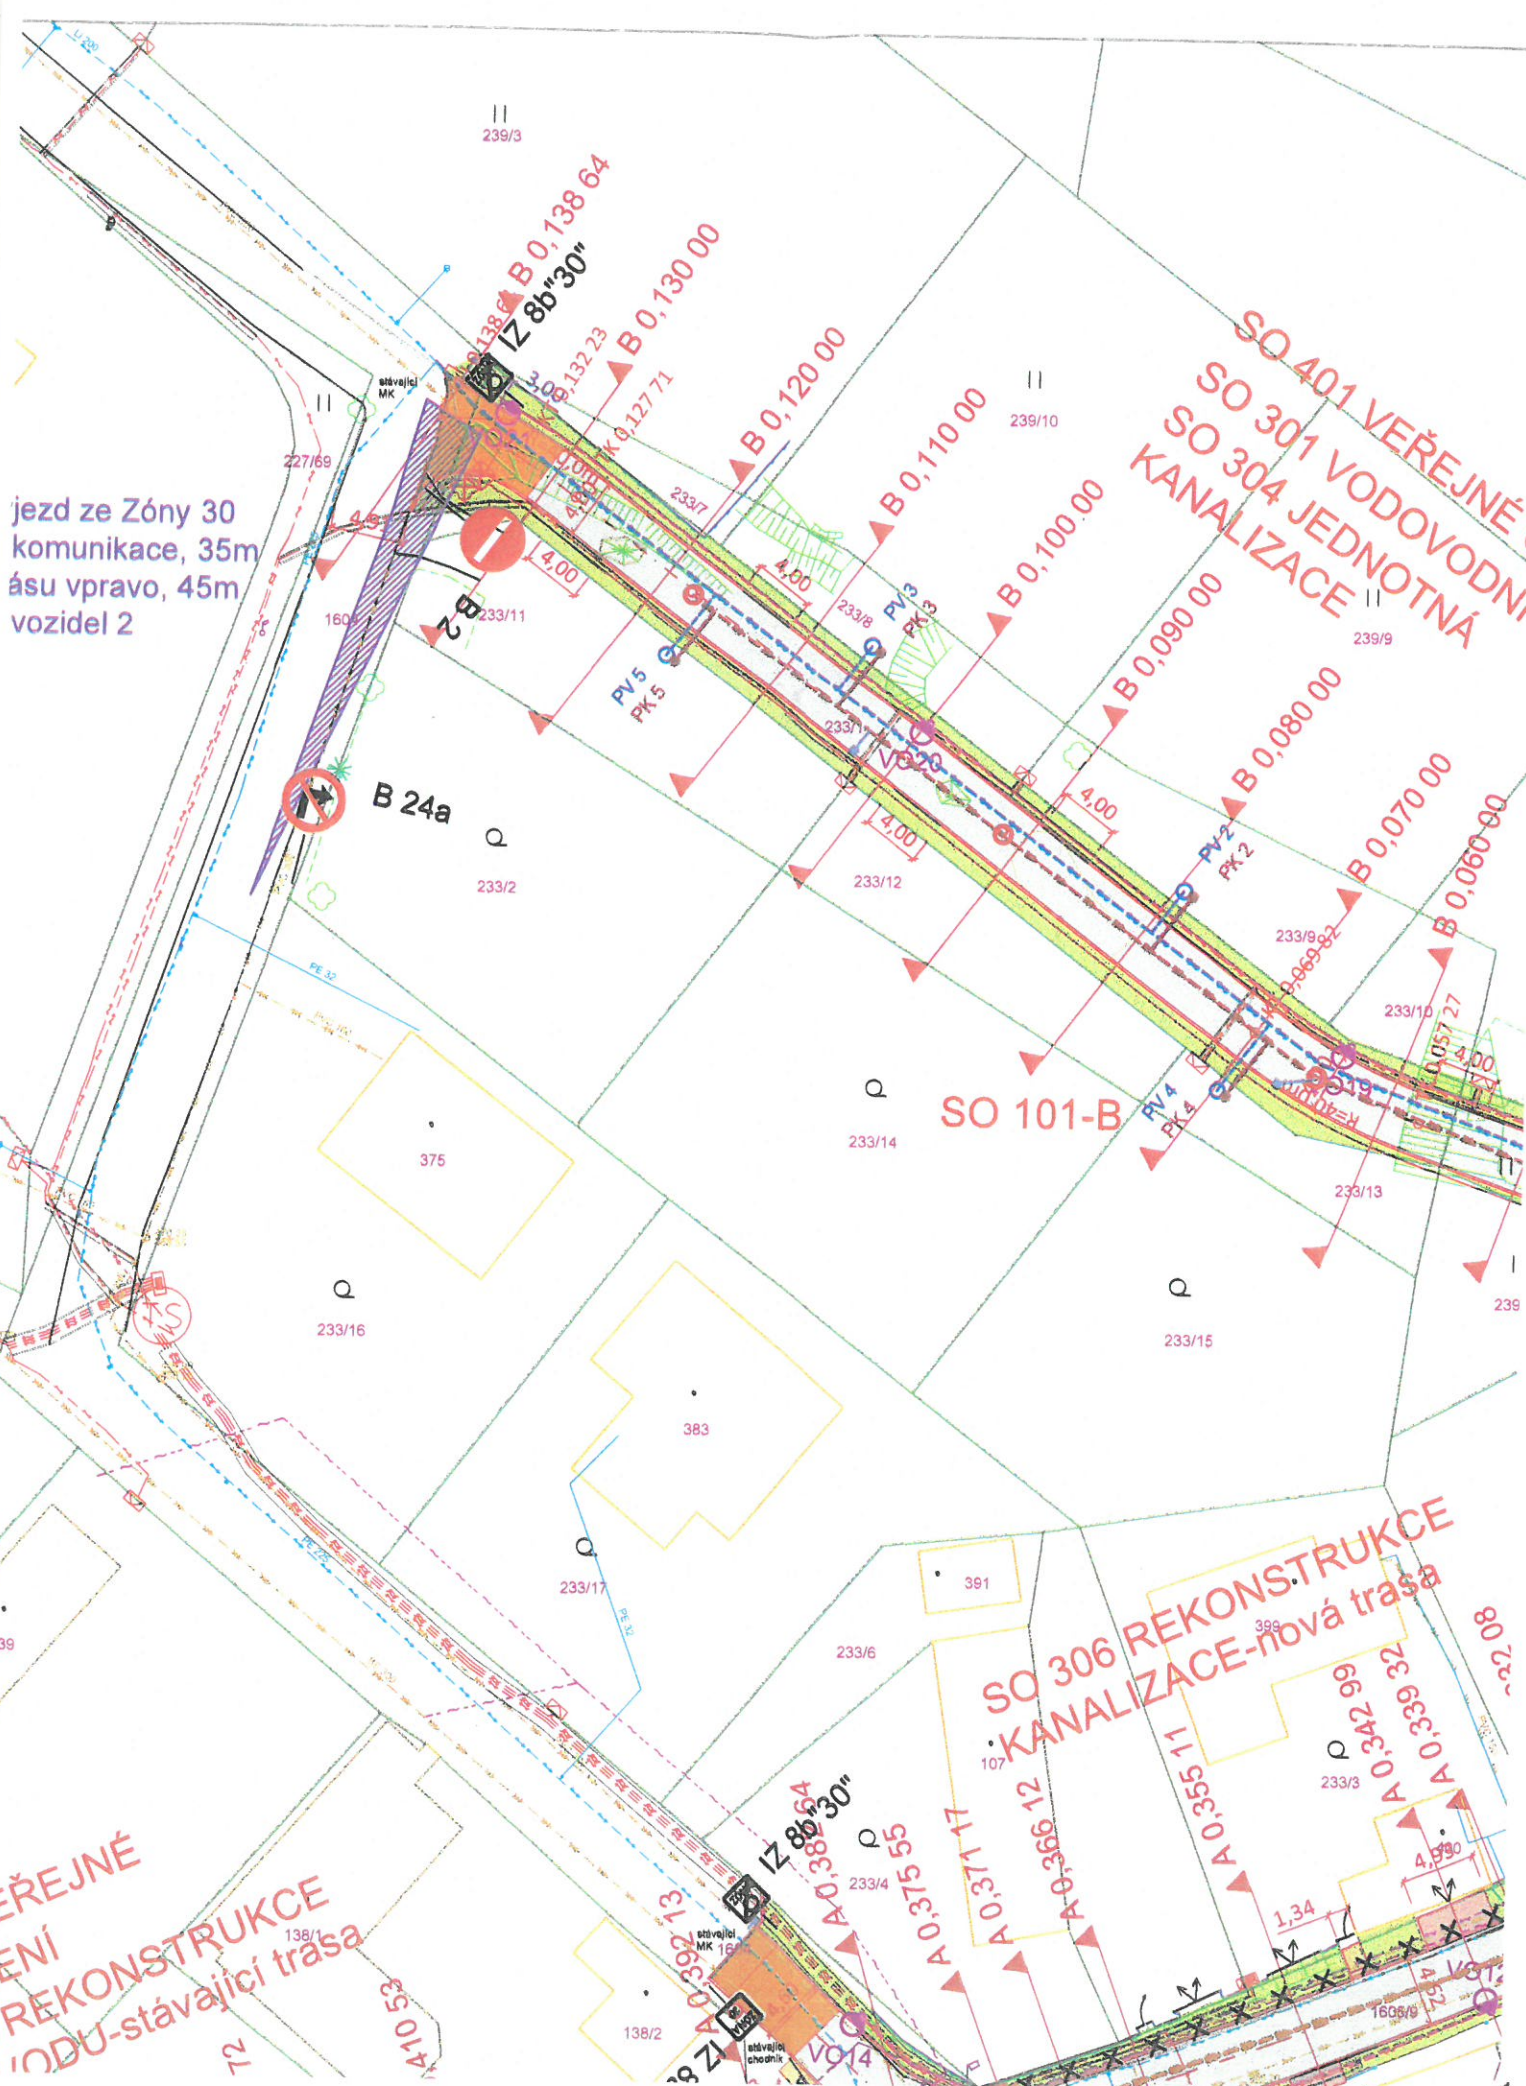



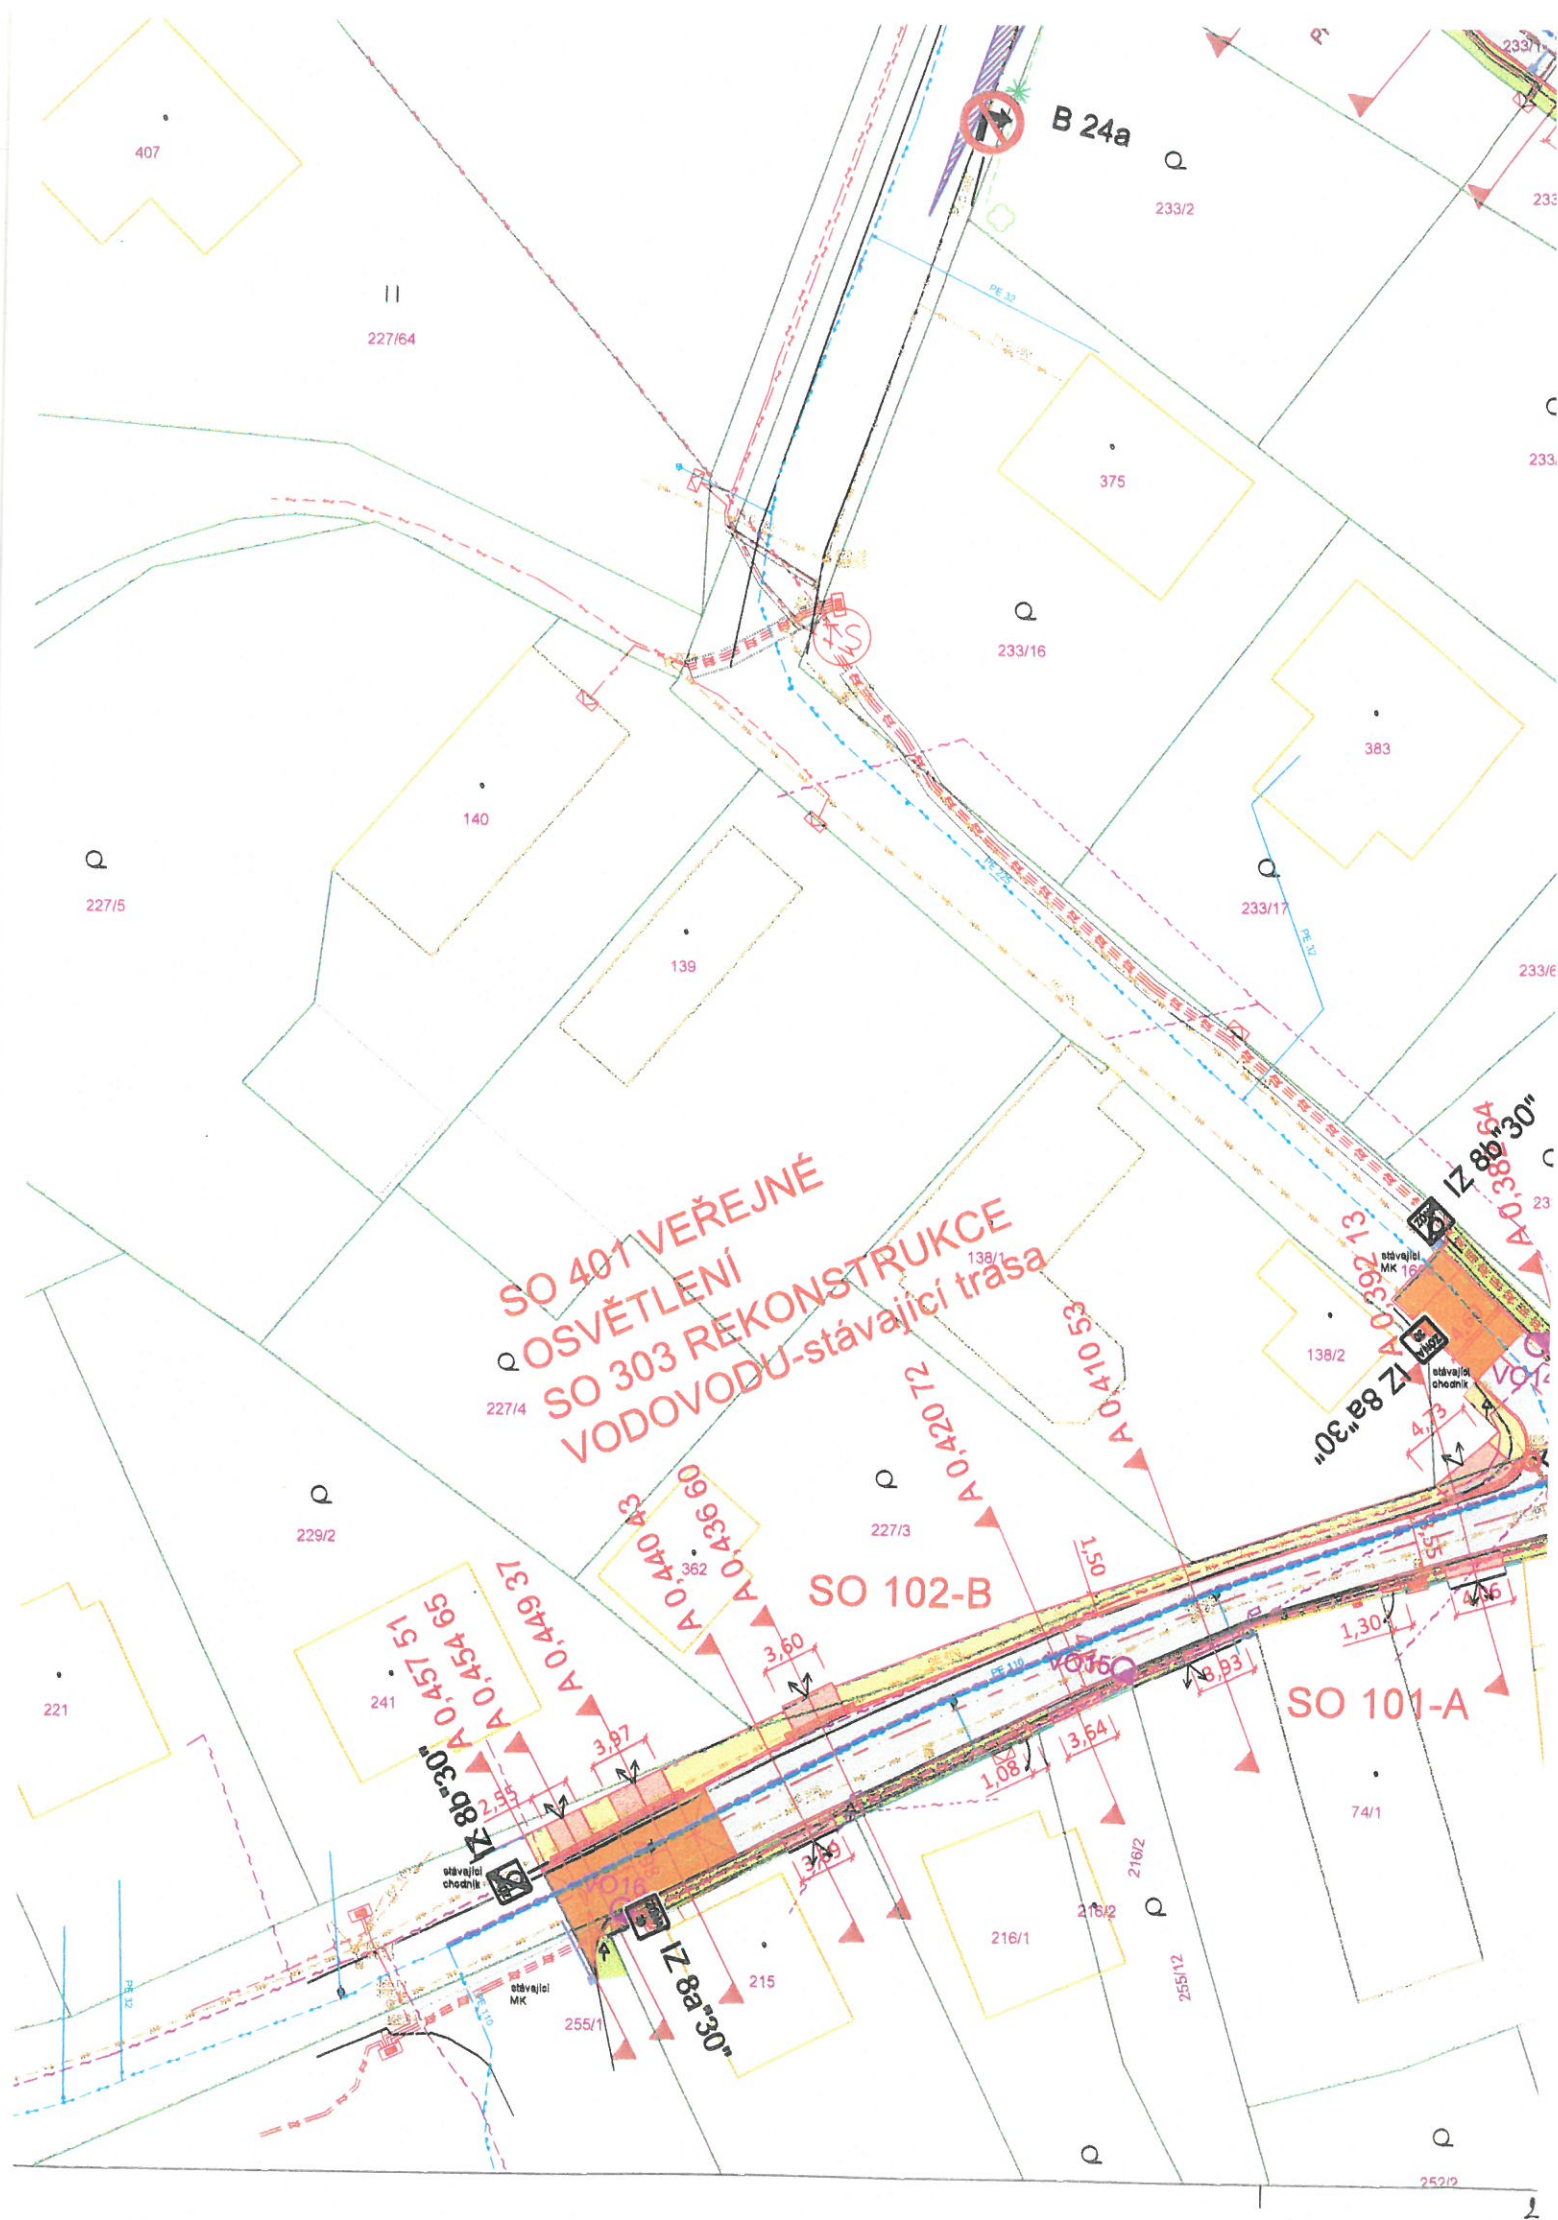



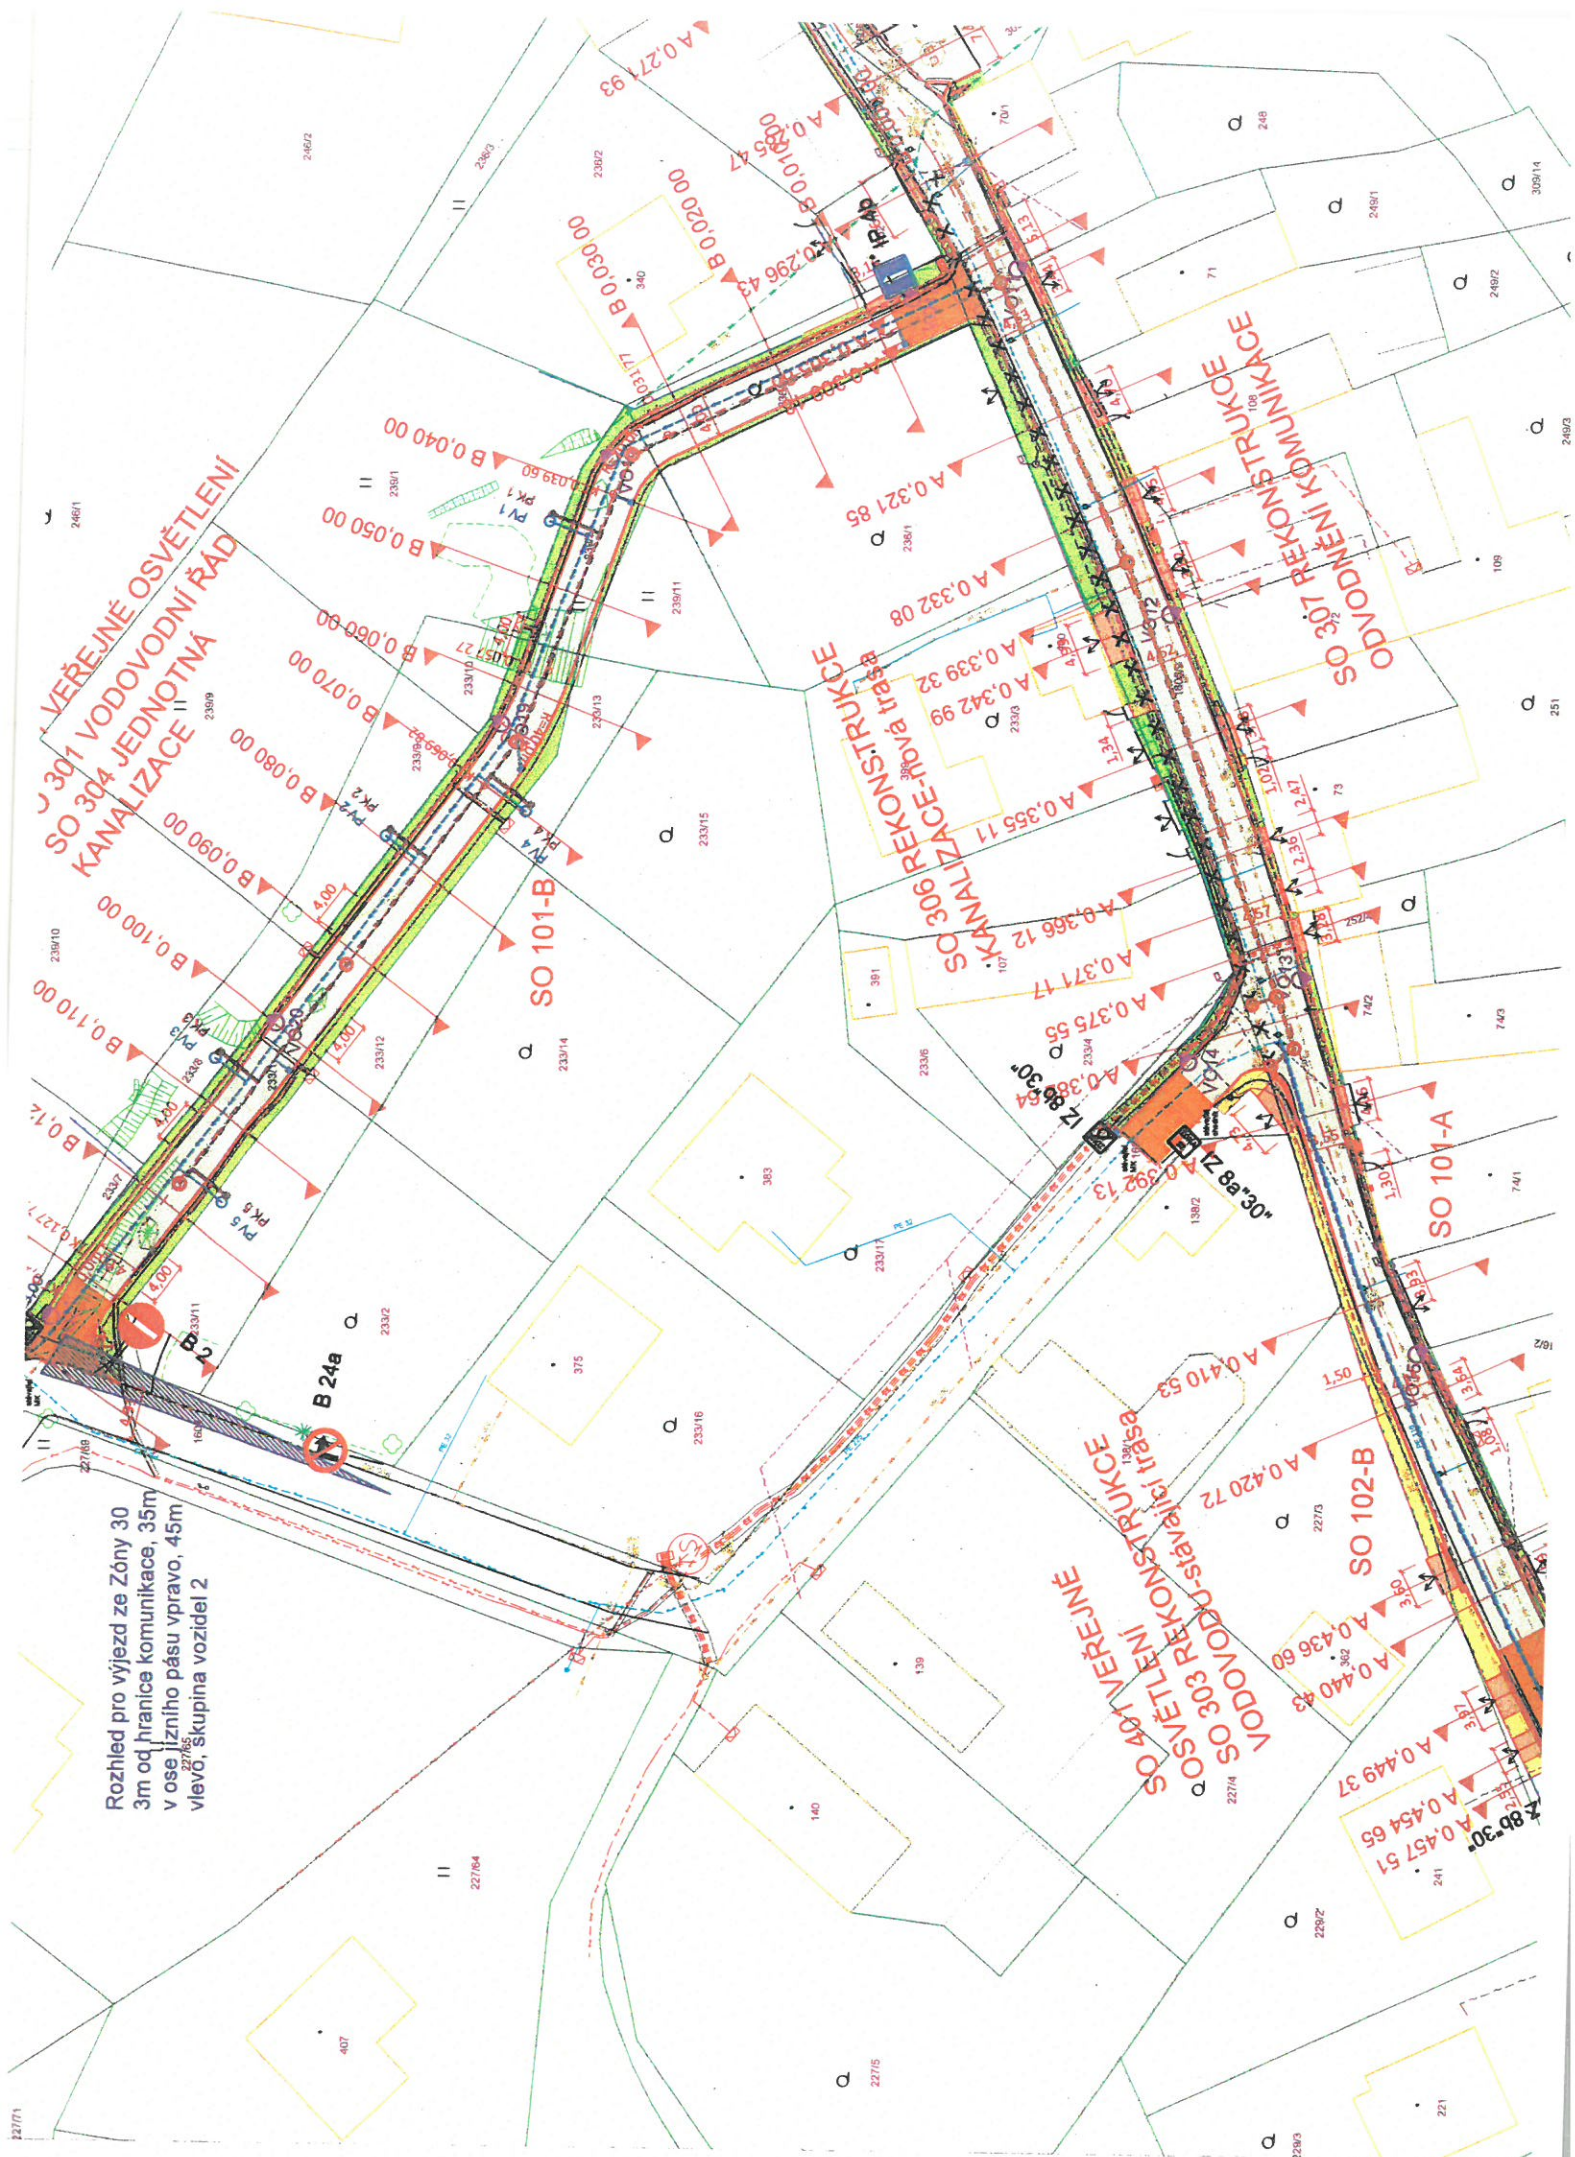





Želečský rybník

309/1

