

- IS 11b(1) CENKOV
- IS 11b(2) SKRÝCHOV U MALŠICE
- IS 11b(3) MALŠICE
- IS 11b(4) DOBTELICE



E 13
HNO
VOZIDEL
STAVBY

POZOR
IP 22(2)
SIL. INT. 17313
ŽEL. PŘEJÍZD P311
TŘEBELICE
UZAVŘEN

IS 11a(4)

IS 11a(5)

Detail B, Třebelice

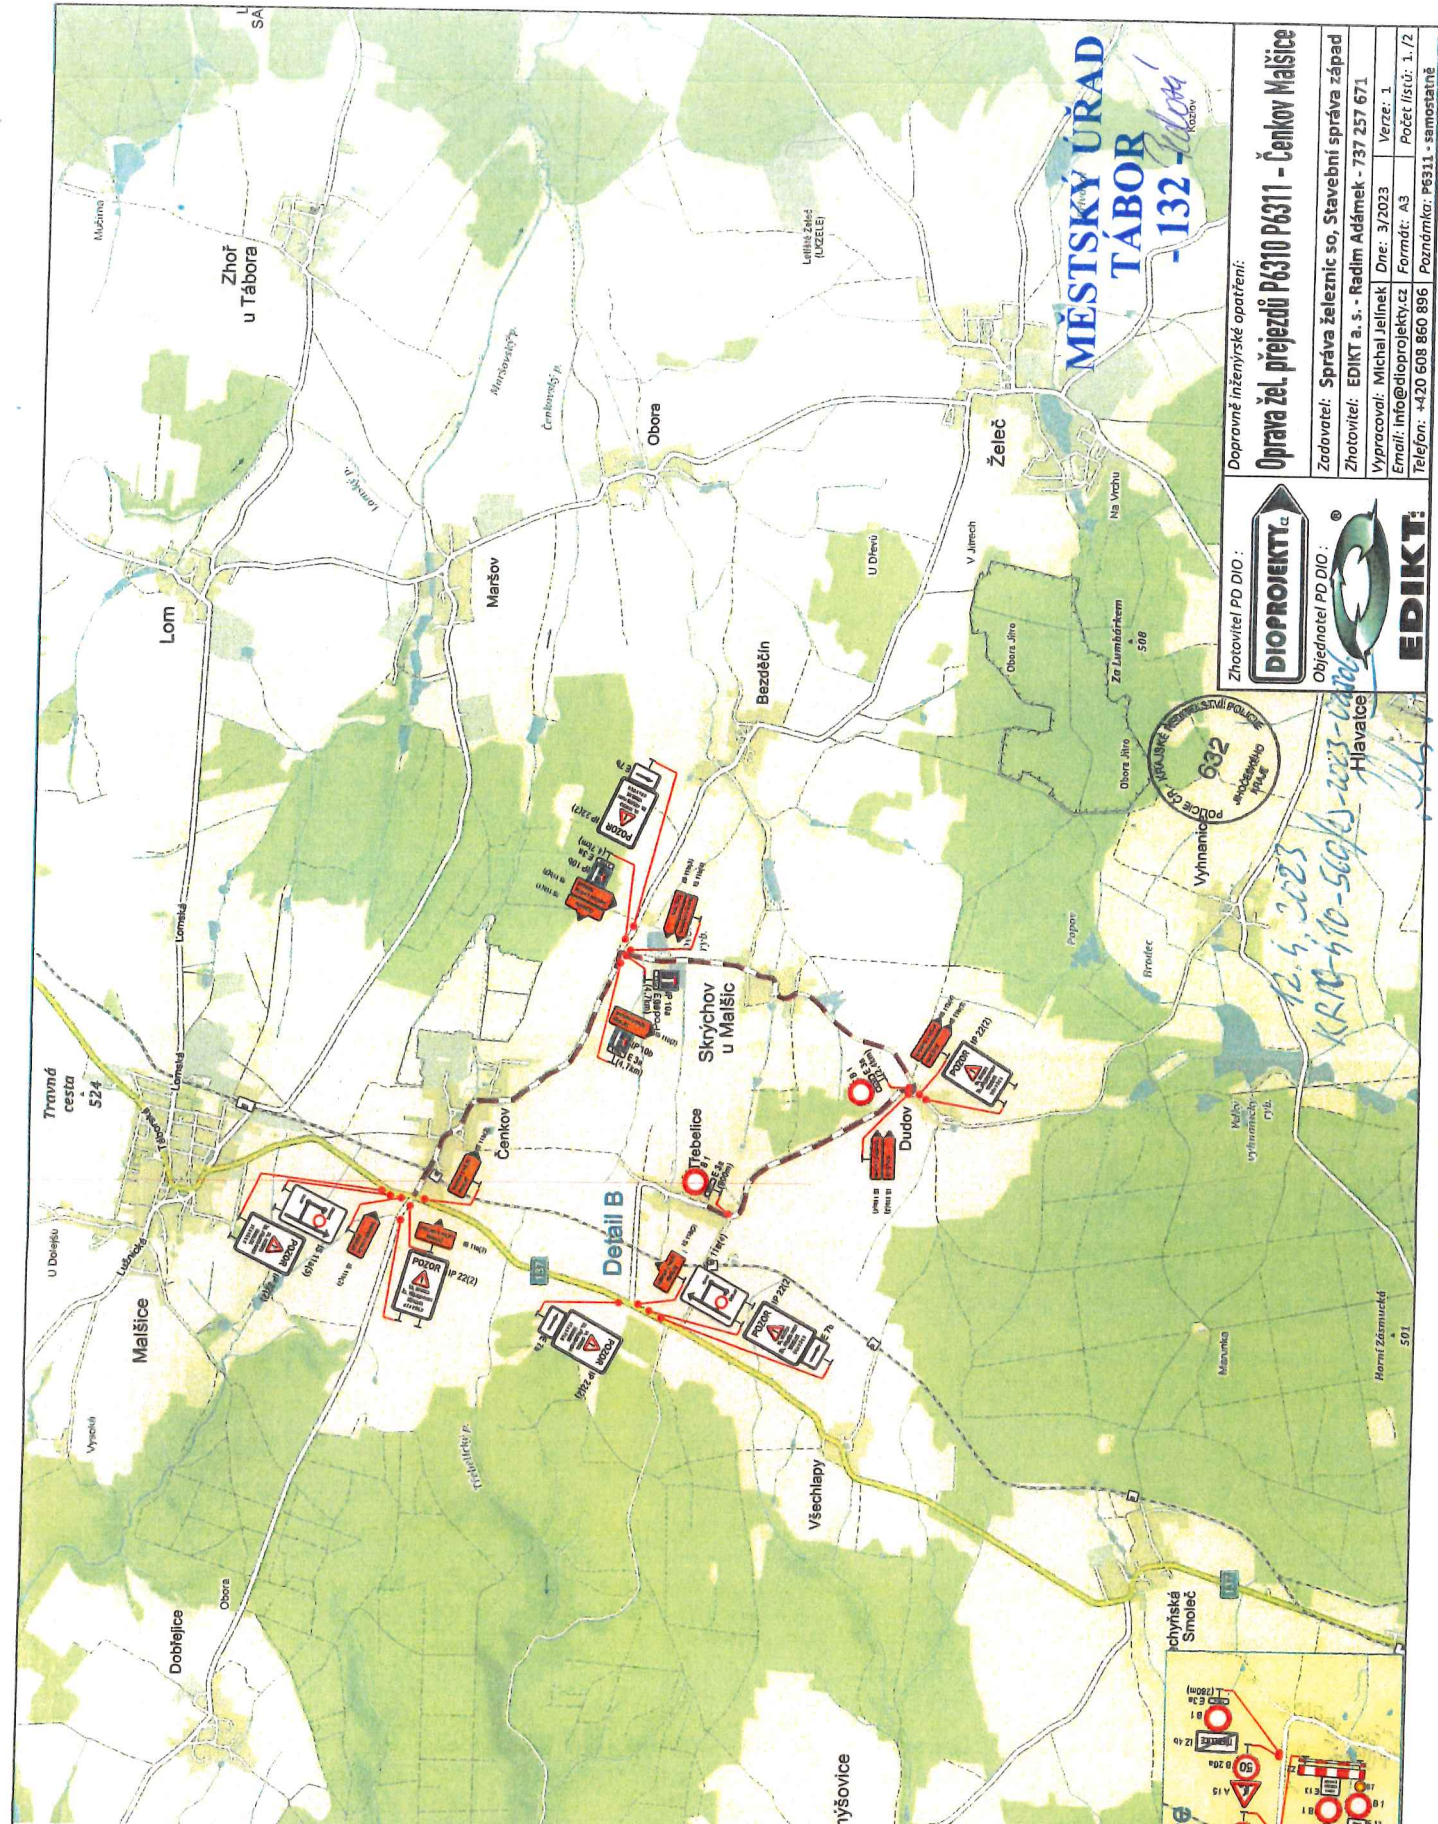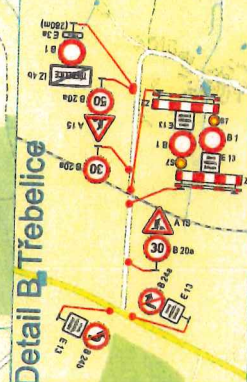

MĚSTSKÝ ÚŘAD
TÁBOR
-132-
Tábor

Dopravně inženýrské opatření:

Oprava žel. přejezdů P310 P311 - Čenkov Malšice

Zadavatel: Správa železnic so, Stavební správa západ
Zhotovitel: EDIKT a. s. - Radim Adámek - 737 257 671
Vyraboval: Michal Jelinek Dne: 3/2023 Verze: 1
Email: info@dioprojekt.cz Formát: A3 Počet listů: 1/2
Telefon: +420 608 860 896 Poznámka: P311 - samostatně

Zhotovitel PD DIO :



Objednatel PD DIO :




12.4.2023
KR 10-410-56065-2023-1000
Hlavatce




Detail B Třebelice




IP 22(1)

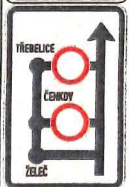



IS 11a(1)

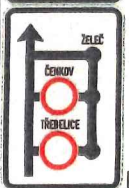

IS 11a(2)

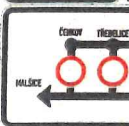

IS 11a(3)

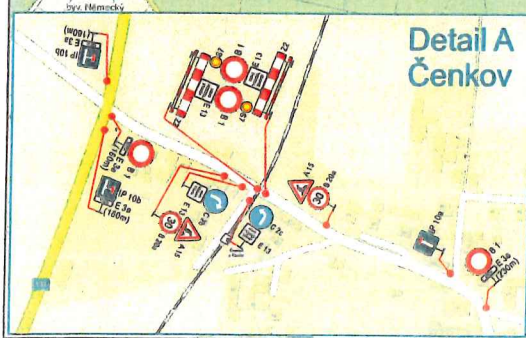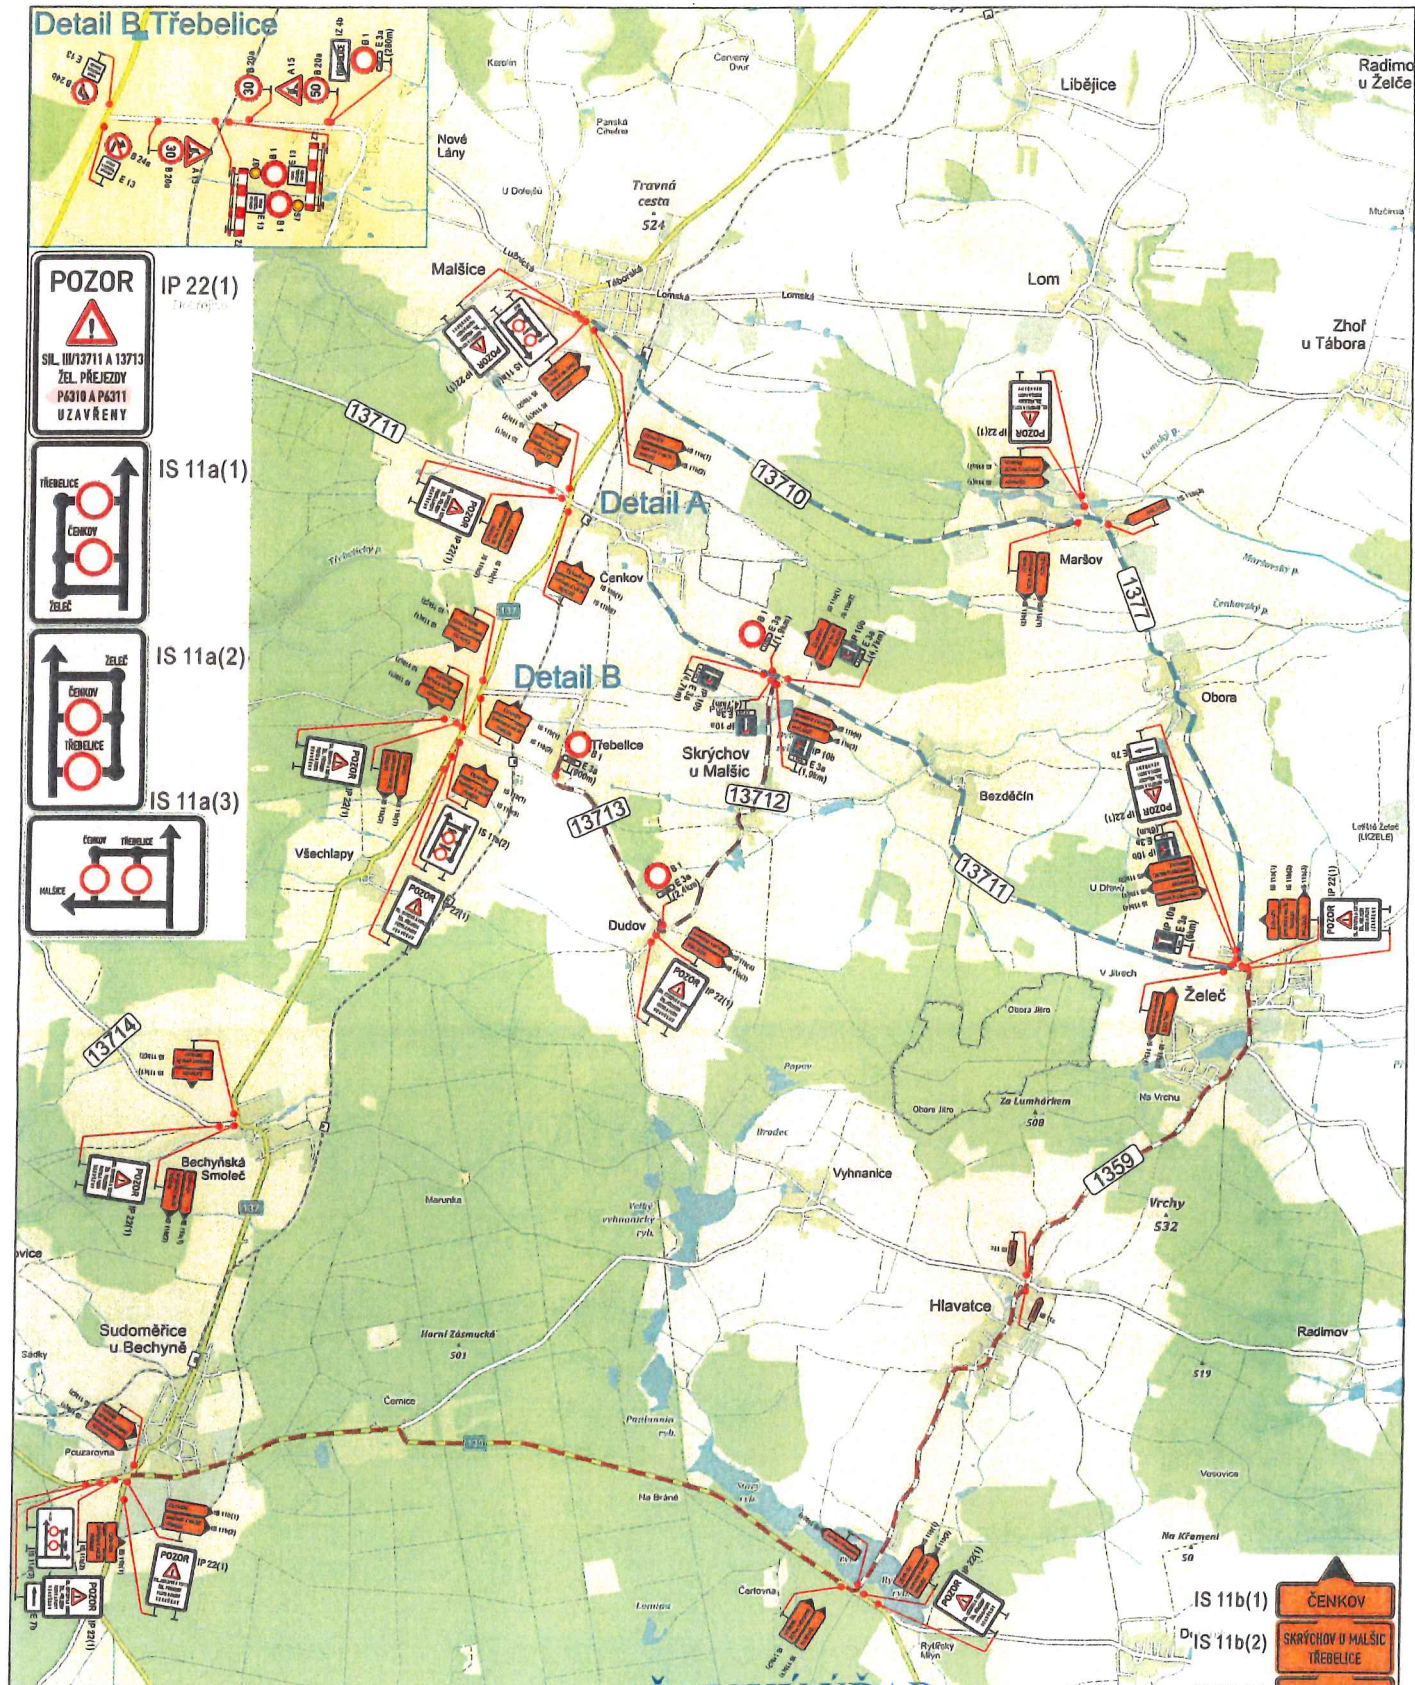

Detail A
Čenkov

MĚSTSKÝ ÚŘAD
TÁBOR
- 132 -

IS 11b(1)

IS 11b(2)

IS 11b(3)

IS 11b(4)



Zhotovitel PD DIO :



Objednatel PD DIO :



Dopravně inženýrské opatření:

Opava železnic P6310 P6311 - Čenkov Malšice

Zadavatel: Správa železnic so, Stavební správa západ

Zhotovitel: EDIKT a. s. - Radim Adámek - 737 257 671

Vypracoval: Michal Jelinek Dne: 3/2023 Verze: 1

Email: info@dioprojekty.cz Formát: A3 Počet listů: 2 / 2

Telefon: +420 608 860 896 Poznámka: P6310 + P6311 společně

12.9.2023

KRPL-410-560/15-2023-02206 RLG