

UZAVÍRKA MOSTŮ EV. Č. 1359-3 A 1359-4

PLANÁ NAD LUŽNICÍ

ETAPA III - PROVIZORNÍ MOST

MĚSTSKÝ ÚŘAD
TÁBOR
- 132 *zelená*

4.2.2022

KRPL-160-58/11-2022-020106

Plav V.


LEGENDA:

-  - NAVRŽENÉ PŘECHODNÉ DOPRAVNÍ ZNAČENÍ
-  - STÁVAJÍCÍ DOPRAVNÍ ZNAČENÍ
-  - SAMOSTATNÝ DETAIL
-  - UZAVŘENÉ MOSTY
-  - OBJÍZDNÁ TRASA NAD 3,5 t
-  - PROVIZORNÍ MOST



POZNÁMKA:

STÁVAJÍCÍ DOPRAVNÍ ZNAČENÍ, KTERÉ BUDE V ROZPORU S PŘECHODNOU ÚPRAVOU PROVOZU BUDE ZNEPLATNĚNO
NAVRŽENÉ PŘECHODNÉ DOPRAVNÍ ZNAČENÍ BUDE PROVEDENO DLE TP 66

VYPRACOVAL:	ING. MARTIN SEDMÁK		TRČEŠTĚNÉ SEMAFORY	U Luhy 220/4 695 00 Brno tel: 724 040 943 e-mail: jantugaj@sema.cz
ZODP. PROJEKTANT:	PAVEL JANKŮŮ			
KRAJ:	JIHOČESKÝ	OKRES:	TÁBOR	MĚÚOÚ: PLANÁ N. LUŽNÍCÍ
UMÍSTĚNÍ:				
MOST EV.Č.	1359-3 a 1359-4	PLANÁ N. LUŽNÍCÍ		
DATUM:	25.01.2022			
OBlast:			FORMÁT:	1 x A3
PŘECHODNÉ DOPRAVNÍ ZNAČENÍ			VERZE:	2
NAZEV:			STUPEŇ DOK:	RDS
SITUACE DOPRAVNÍHO ZNAČENÍ			Č. VÝKRESU:	1359_1

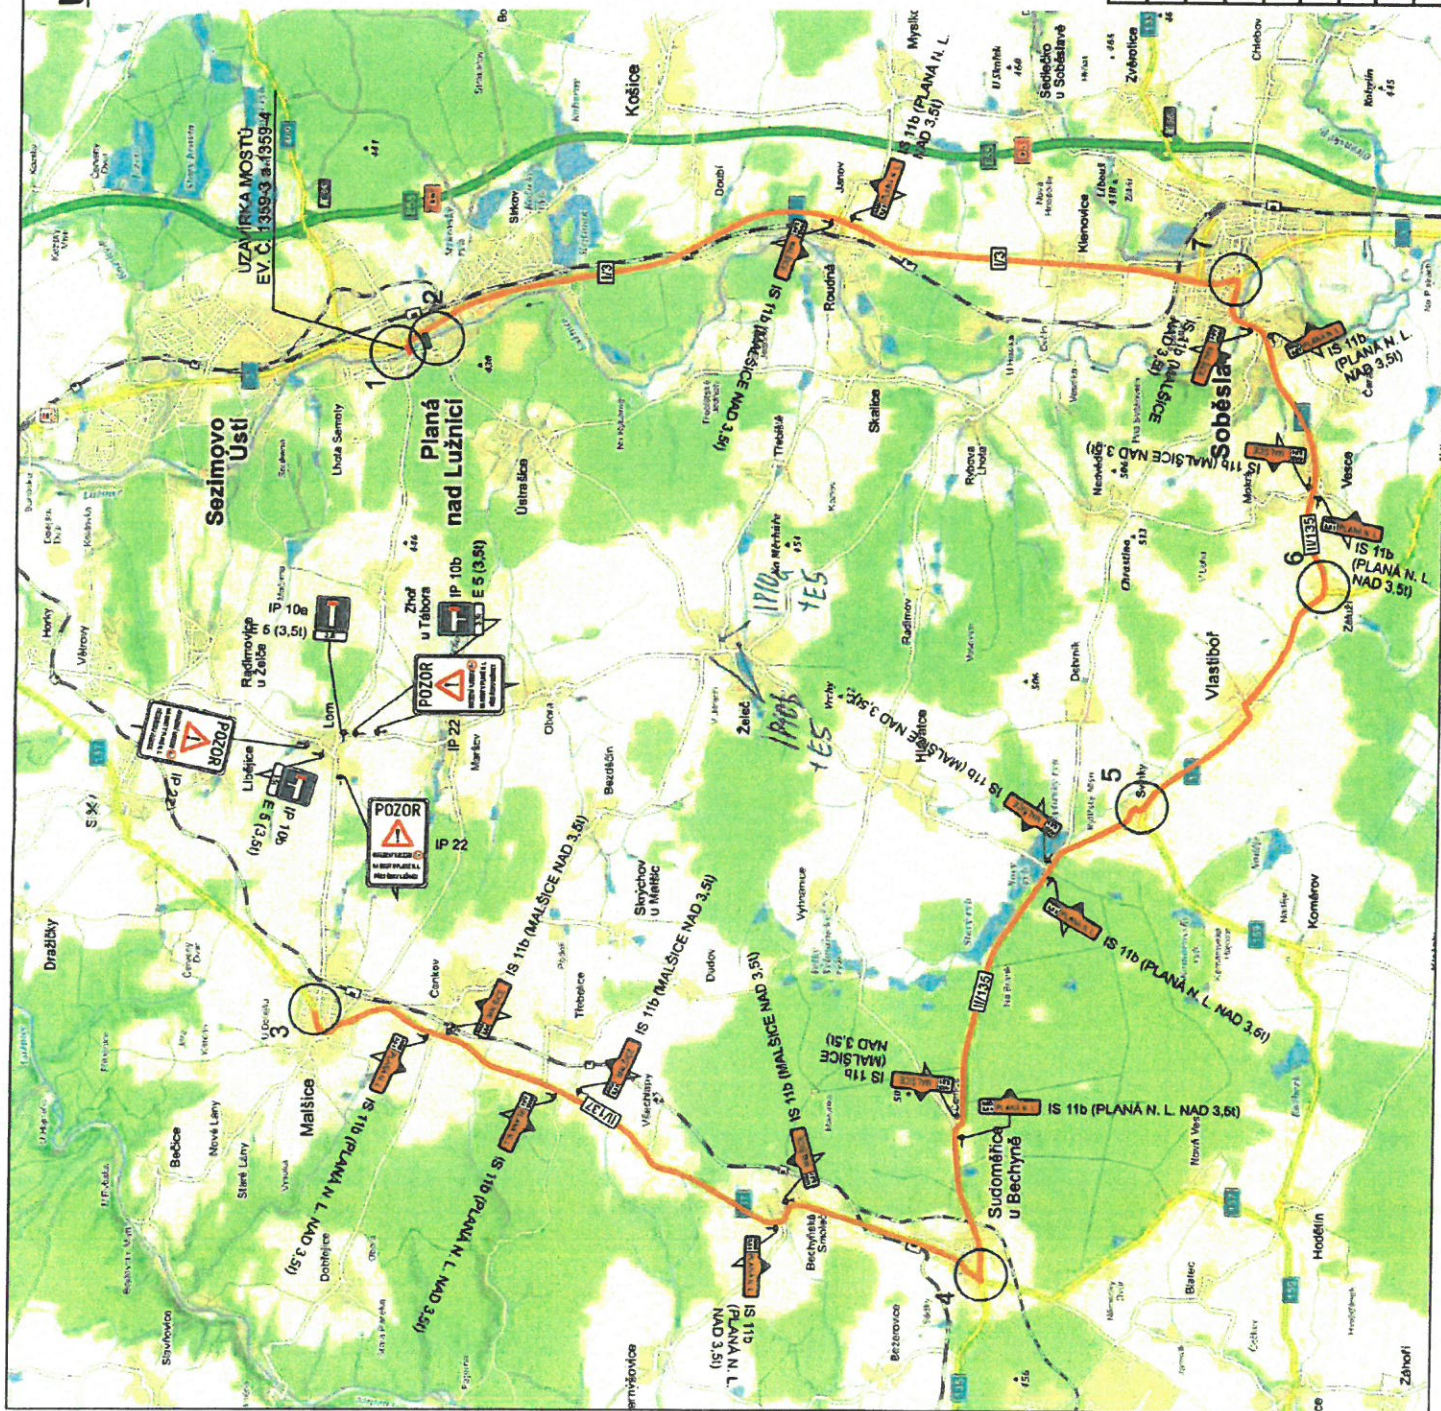


DETAIL 1

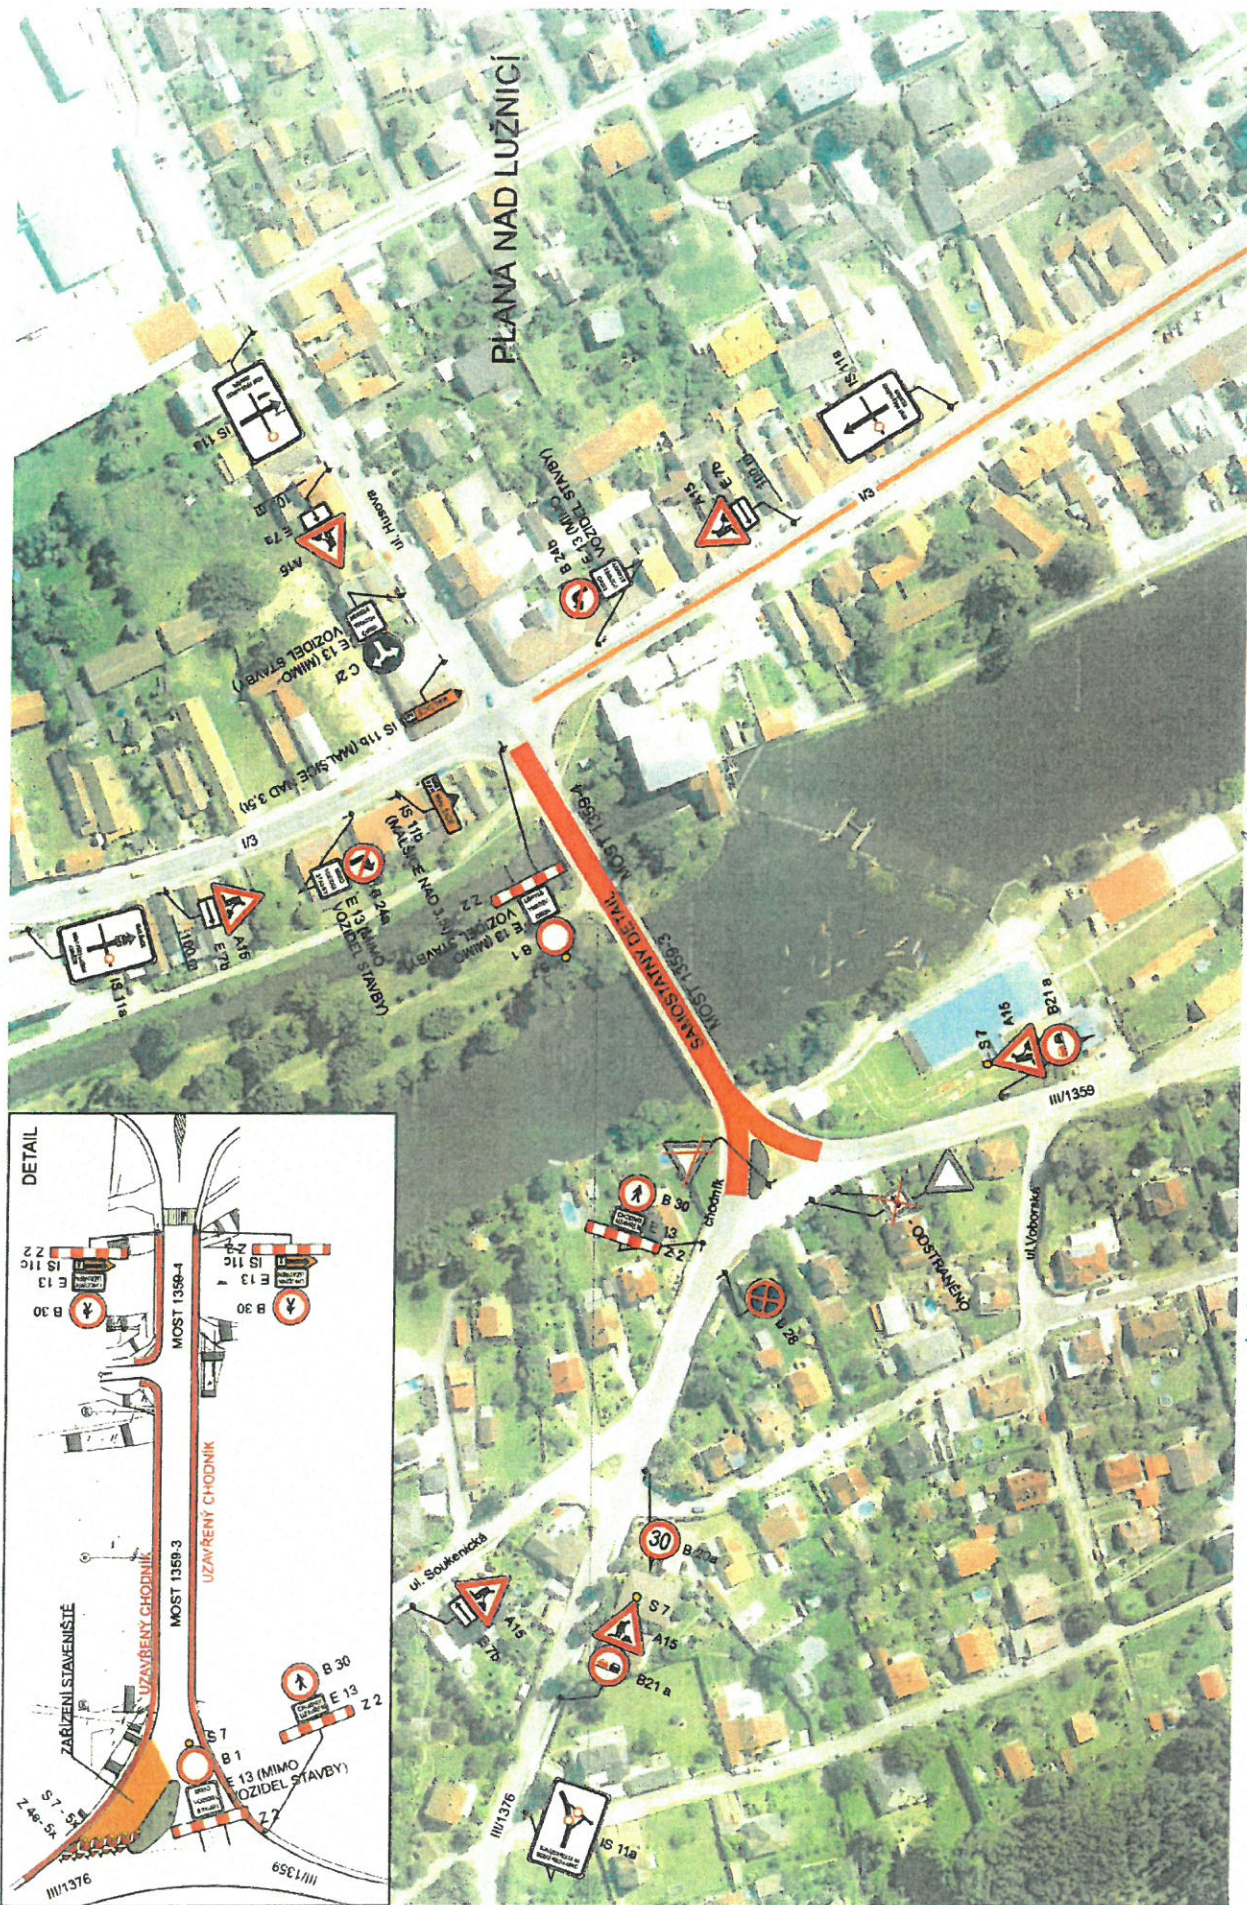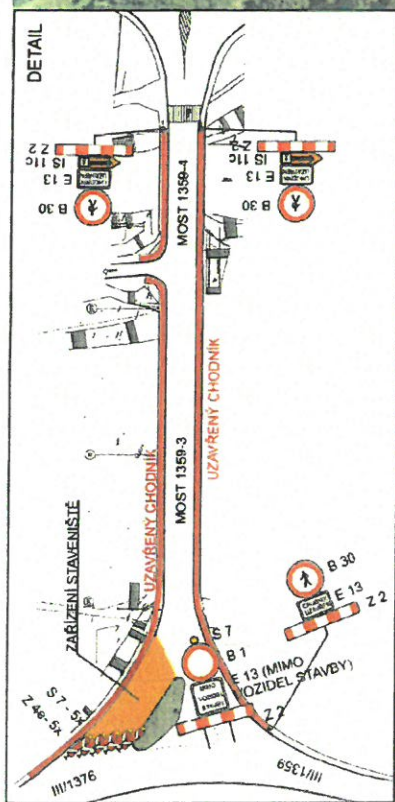

4.1.2022
KRP-160-50/15-2022-020806
Býly v.
620

SITUACE PŘECHODNÉ ÚPRAVY PROVOZU NÁVRH SVĚTELNÉ SIGNALIZACE MĚSTO PLANÁ NAD LUŽNICÍ

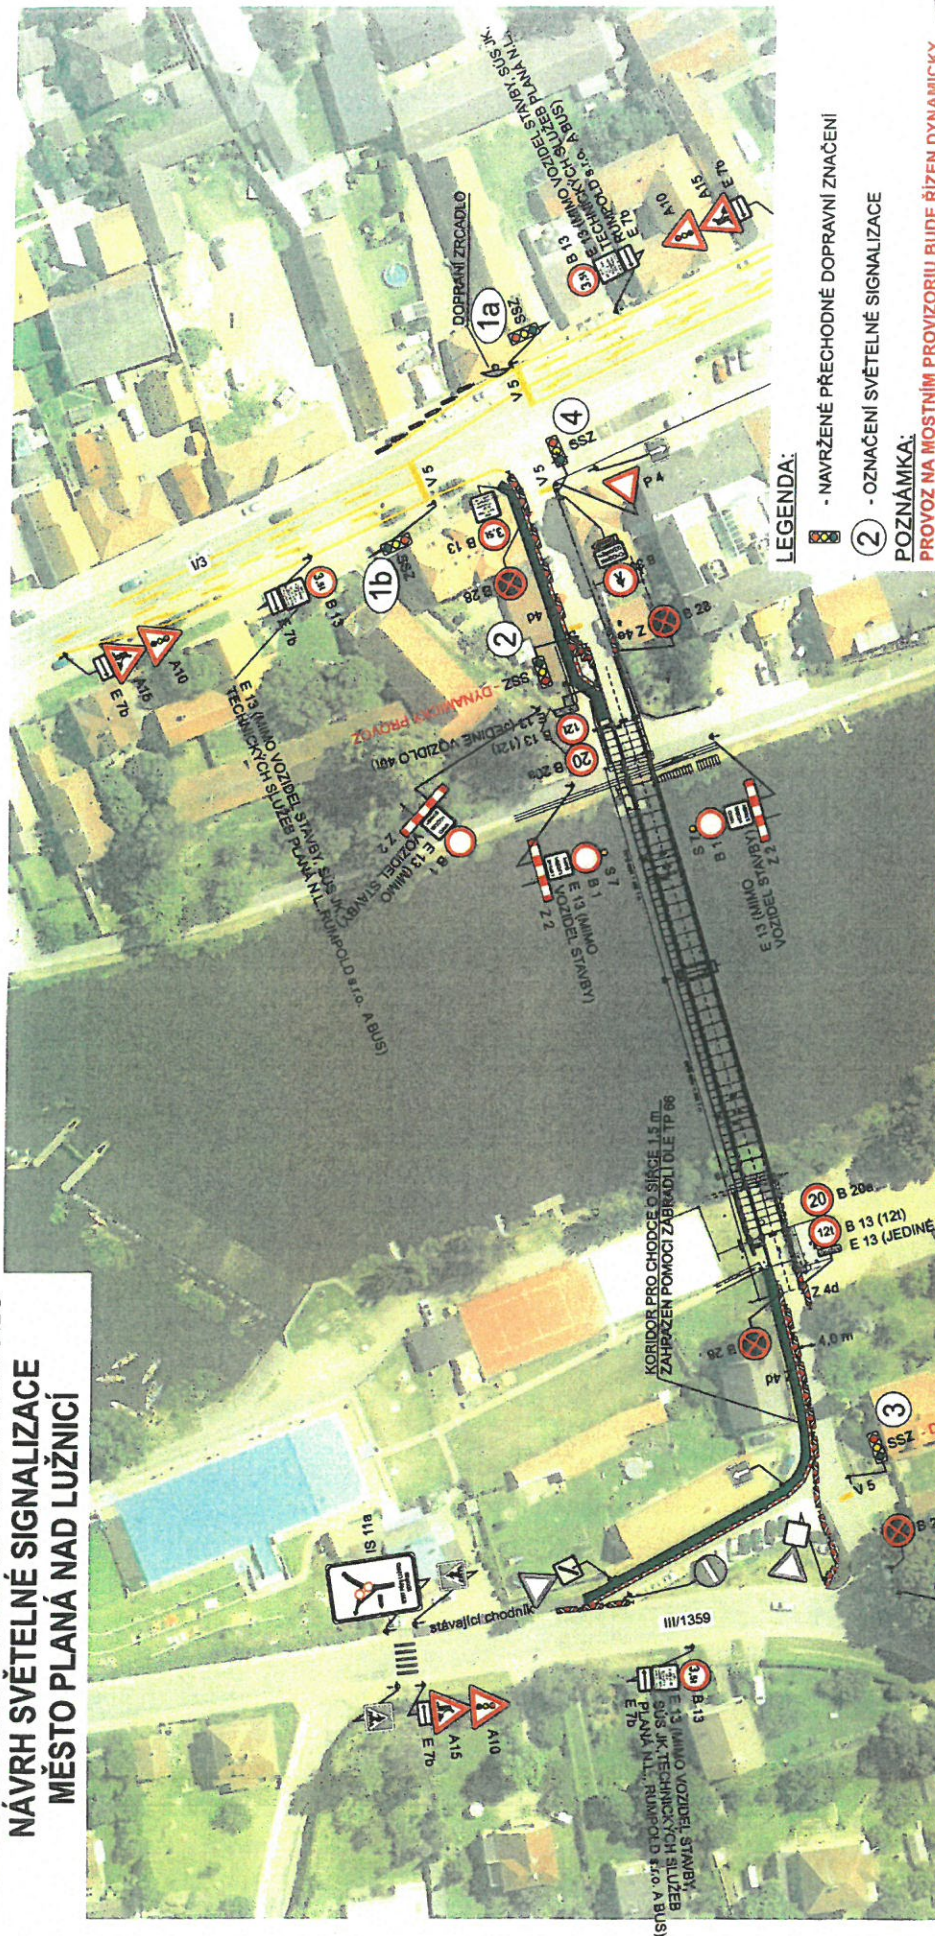

LEGENDA:


- NAVRŽENÉ PŘECHODNÉ DOPRAVNÍ ZNAČENÍ
- OZNAČENÍ SVĚTELNÉ SIGNALIZACE

POZNÁMKA:

PROVOZ NA MOSTNÍM PROVIZORIU BUDE ŘÍZEN DYNAMICKY
SEMAFORY NA KŘIŽOVATCE S I/3 BUDOU PRACOVAT POMOCÍ
PEVNÉHO SIGNÁLNÍHO PLÁNU.


NAVRŽENÉ DOPRAVNÍ ZNAČENÍ BUDE PROVEDENO DLE TP 66

VYPRACOVAL:	ING. MARTIN SEDMÁK	TRČICESTNÉ SEMAFORY	U Luhy 220/14 635 00 Brno tel: 724 040 943, e-mail: jan.pajdla@seznam.cz
ZODP. PROJEKTANT:	ING. MARTIN SEDMÁK	OKRES: TÁBOR	MĚÚOÚ: TÁBOR
KRAJ: JIHOČESKÝ		UMÍSTĚNÍ:	MĚSTO TÁBOR - SIL. I/3
		OBLAST:	
		PŘECHODNÉ DOPRAVNÍ ZNAČENÍ	FORMÁT: 1 x A3
NÁZEV:		VERZE:	1
		STUPĚN DOK:	RDS
SITUACE DOPRAVNÍHO ZNAČENÍ		Č. VÝKRESU:	01

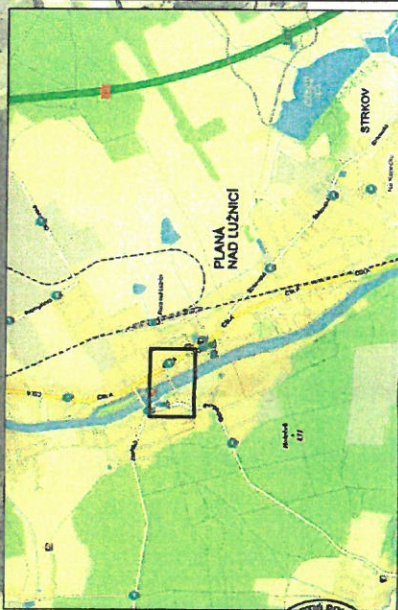

19.1.2023
KRRL-410-35/31-2023-020806

DETAIL 2 - ŘADÍCÍ PRUHY NA SIL. I/3

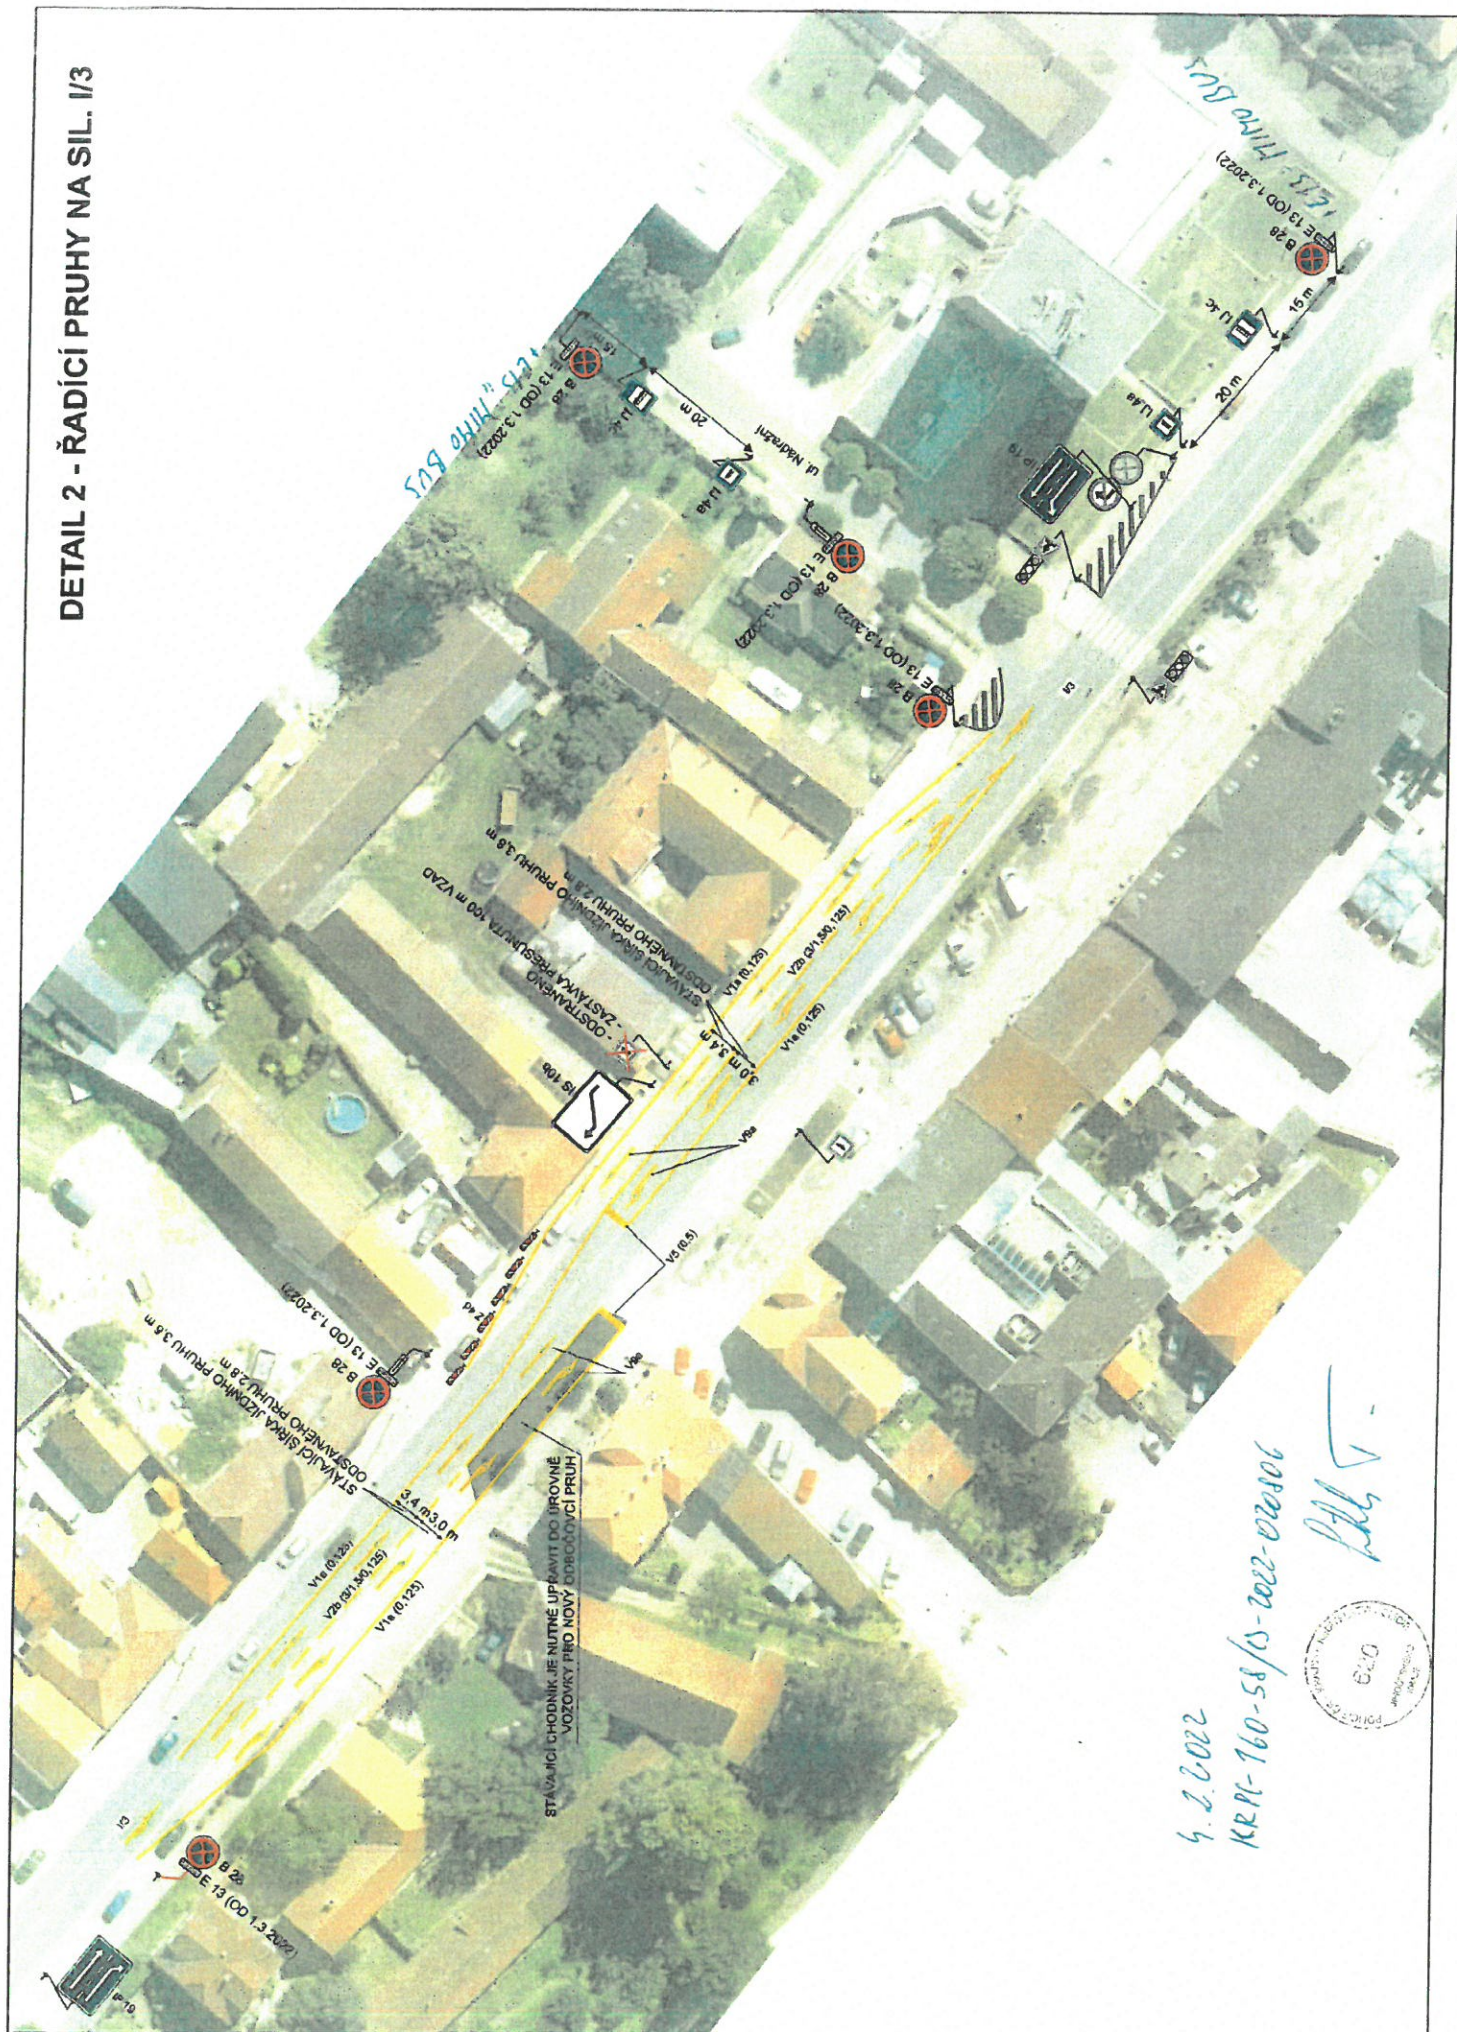

DETAIL 3



OBJÍZDNÁ TRASA
OMEZENÍ VJEZDU NA MOST
VE MĚSTĚ PLÁNÁ NAD LUŽICÍ



4.2.2022
KR.PC-160-58/JS-2022-020106

FORMÁT:	1 x A3	VYPRACOVAL:	ING. M. SEDMÁK	TRČESTNÉ SEMAFORY
DATUM:	23.09.2021	ZODP. PROJEKTANT:	PAVEL JANKOŮ	U Luhy 223/14, 635 00 Brno
Č. VÝKRESU:	III/1359 - D	DETAIL	VER 1	tel: 724 040 943, e-mail: jankopave@seznam.cz

DETAIL 4



OBJÍZDNÁ TRASA OMEZENÍ VJEZDU NA MOST VE MĚSTĚ PLANÁ NAD LUŽICÍ		FORMÁT:	1: X A3	VYPRACOVAL:	ING. M. SEDMÁK	 U Luhu 220/14, 635 00 Brno tel 724 040 943, e-mail: jankupavek@seznam.cz
		DATUM:	23.06.2021	ZODP. PROJEKTANT:	PAVEL JANKUČÍJ	
		Č. VYKRESU:	III/359 - D	DETAIL	VER 1	



4.2.2022
KRAJ-140-58/1-2022-020806