



- POZOR**
SIL. III/13711
ŽEL. PŘEJEZD
P6310 ČENKOV
UZAVŘEN
- ČENKOV**
MARŠOV
- ČENKOV**
MARŠOV
- MIMO VOZIDEL STAVBY
- ČENKOV** IS 11b(1)
- ČENKOV ŽELEČ** IS 11b(2)
- MALŠICE** IS 11b(3)

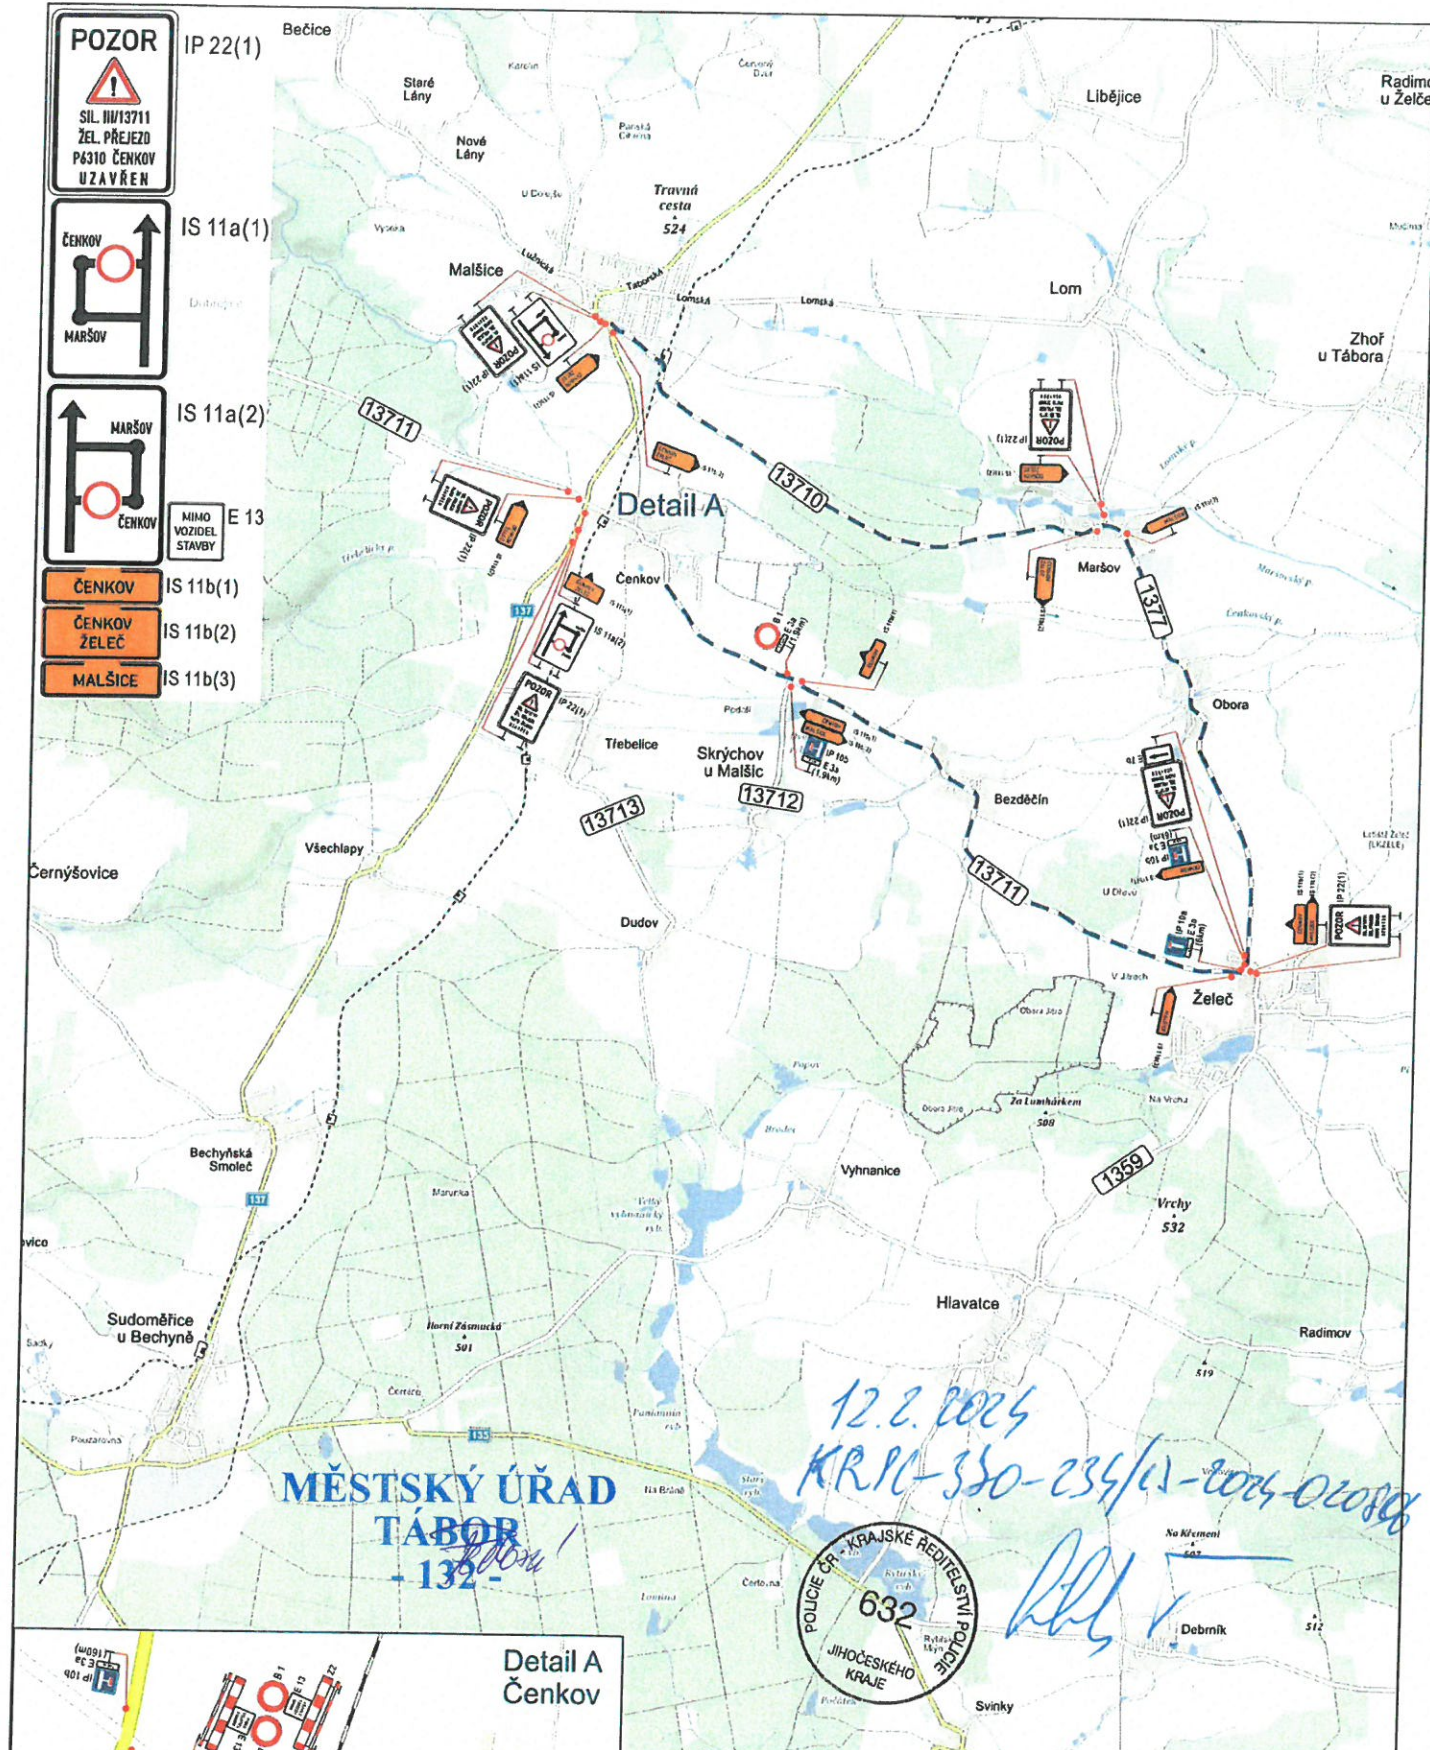

**MĚSTSKÝ ÚŘAD
TÁBOR
132**

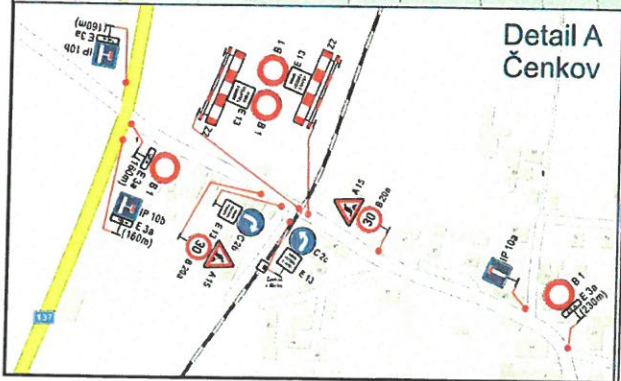

| | | |
|---|--|--|
| Zhotovitel PD DIO :  dopravní značení Jan Nevšimal - JANEV Chýnovská 852 391 11 Planá nad Lužnicí Provozovna Planá 85. 370 01 České Budějovice tel: 777 227 534 www.janev.cz | Dopravně inženýrské opatření: Dokončení opravy žel. přejezdu P6310 - Čenkov | |
| | Zadavatel: Správa železnic so, Stavební správa západ | |
| Objednatel PD DIO :  DOPRAVNÍ STAVBY | Zhotovitel: PEDASTA dopravní stavby s.r.o. - 725 594 392 | |
| Vypracoval: E.Kolomarová Email: dokumentace@janev.cz Telefon: +420 724 138 919 | Dne: 2/2024 Formát: A3 | Verze: 1 Počet listů: 1./1 Poznámka: následně podbíť |