
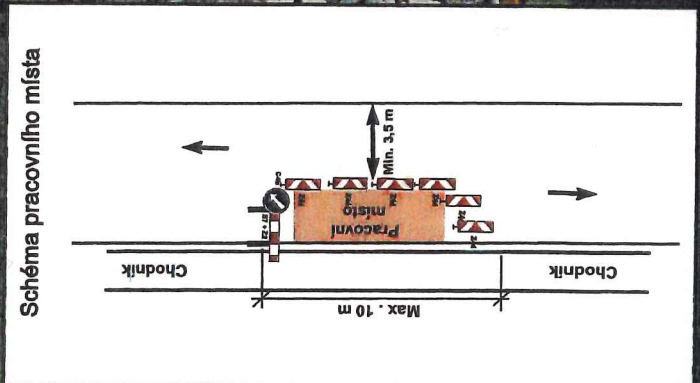


Čadce a Lánů a jeho (společnosti) zřítil, P.č.
závod TÁBOR
Vodňanská 2107, 380 41 Tábor
IČO: 705 71 641

Spilka a Říha - Želeč, protlak
16.5.2022 č.j. 11136/2022

SITUACE DÍO - SCHÉMA

Želeč
Želeč

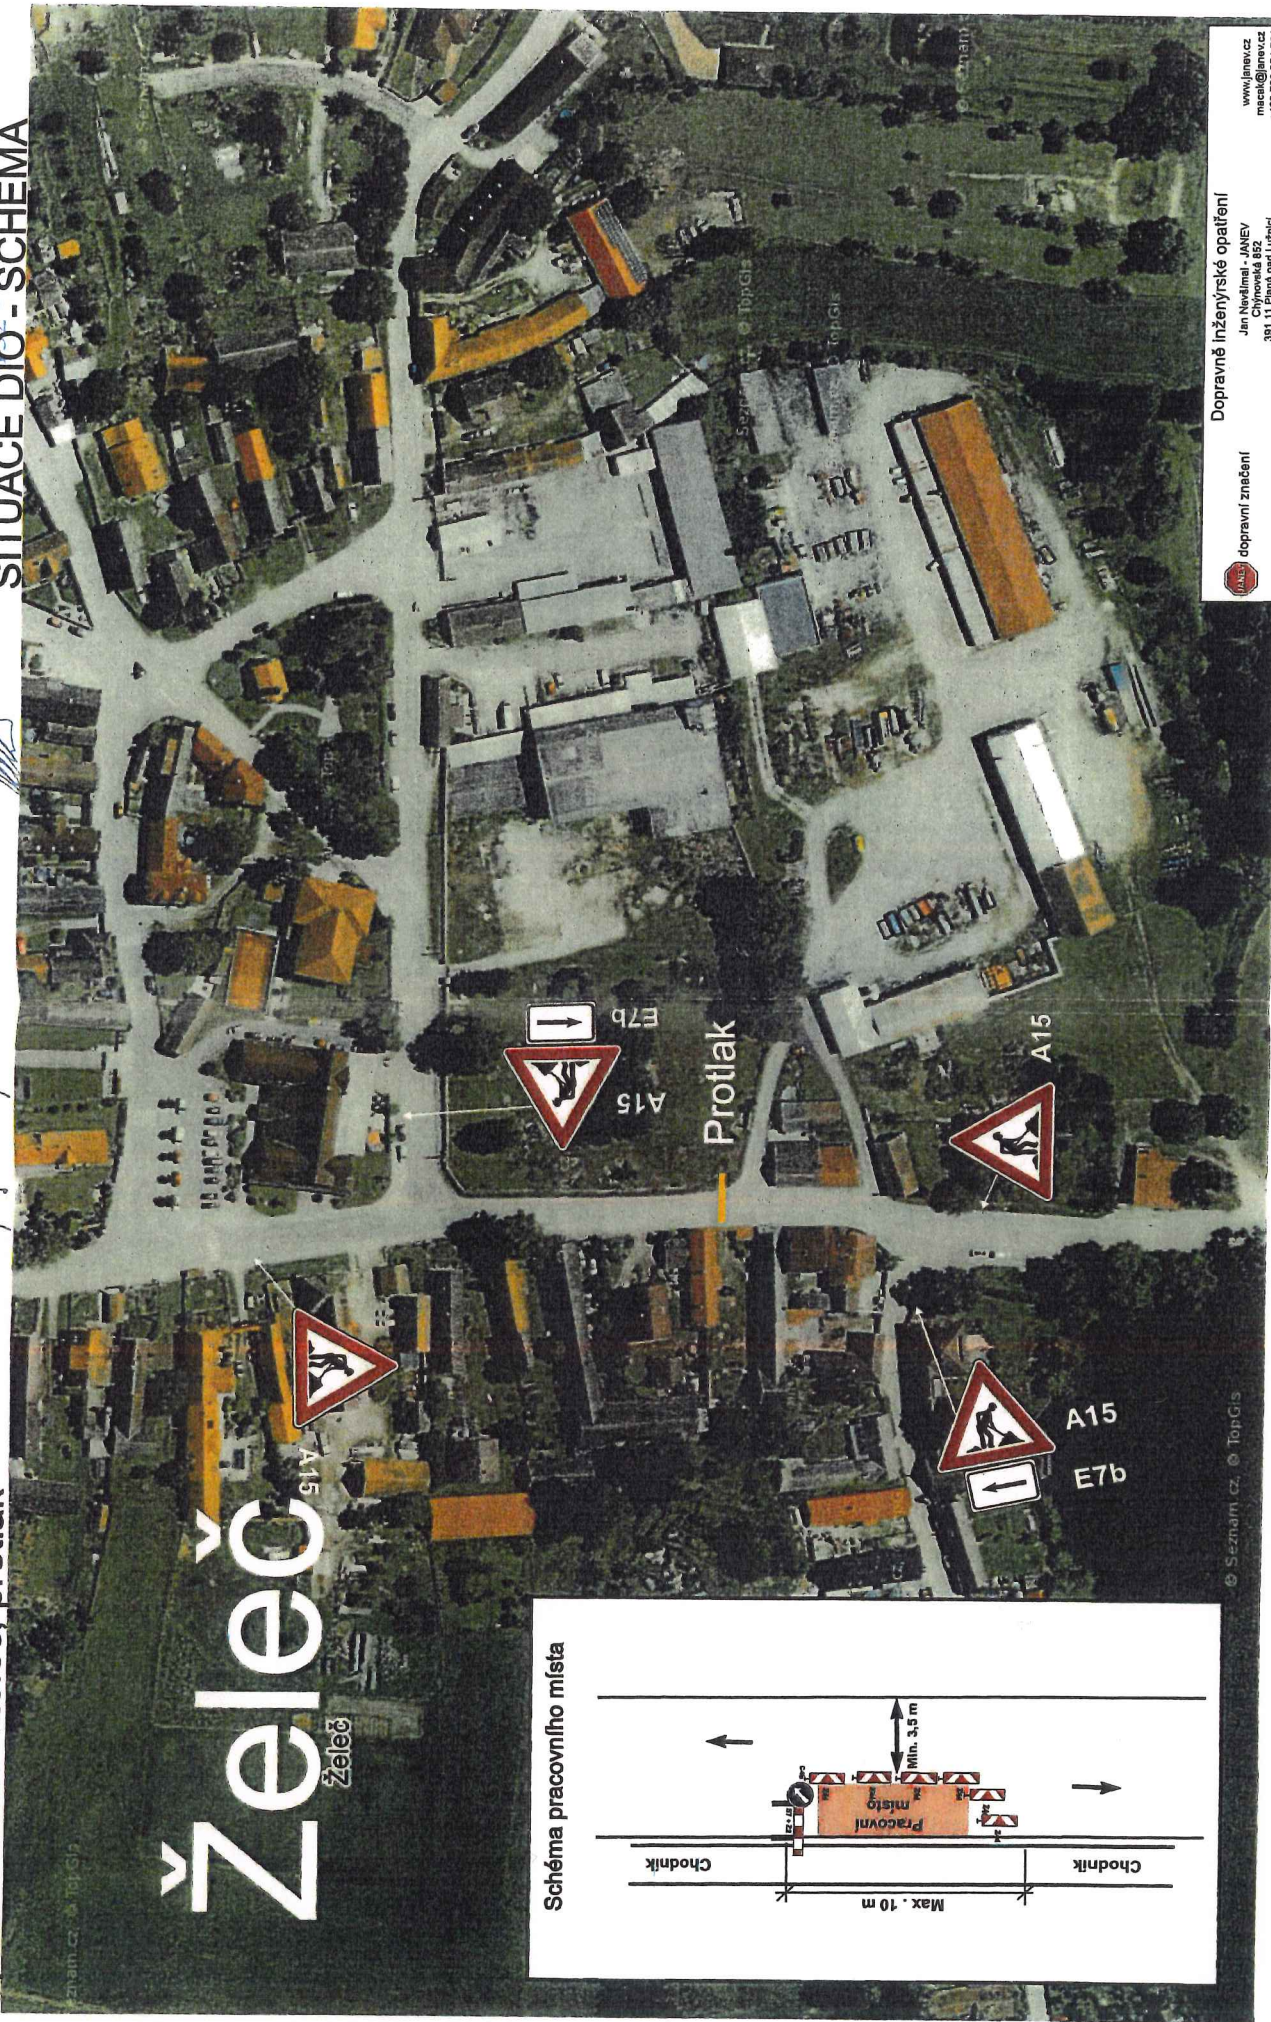

Dopravní značení www.janev.cz janev@janev.cz +420 720 054 704		Dopravně inženýrské opatření Jan Něvžil - JANEV Chýnovská 852 391 11 Planá nad Lužnicí	
Akce: Spilka a Říha - Želeč, protlak	Objednatel: Spilka a Říha	Ypracoval: Jakub Macák	
Příloha:	Datum: 05/2022		

16.5.2022
 KRPI-160-952(-)-2022-DI2026

Akce: Protlak v obci Želeč (okres Tábor)
 Vytvoření pracovního místa na protlak a techniku na komunikaci.
 Termín realizace: 11.6. - 14.7.2022