


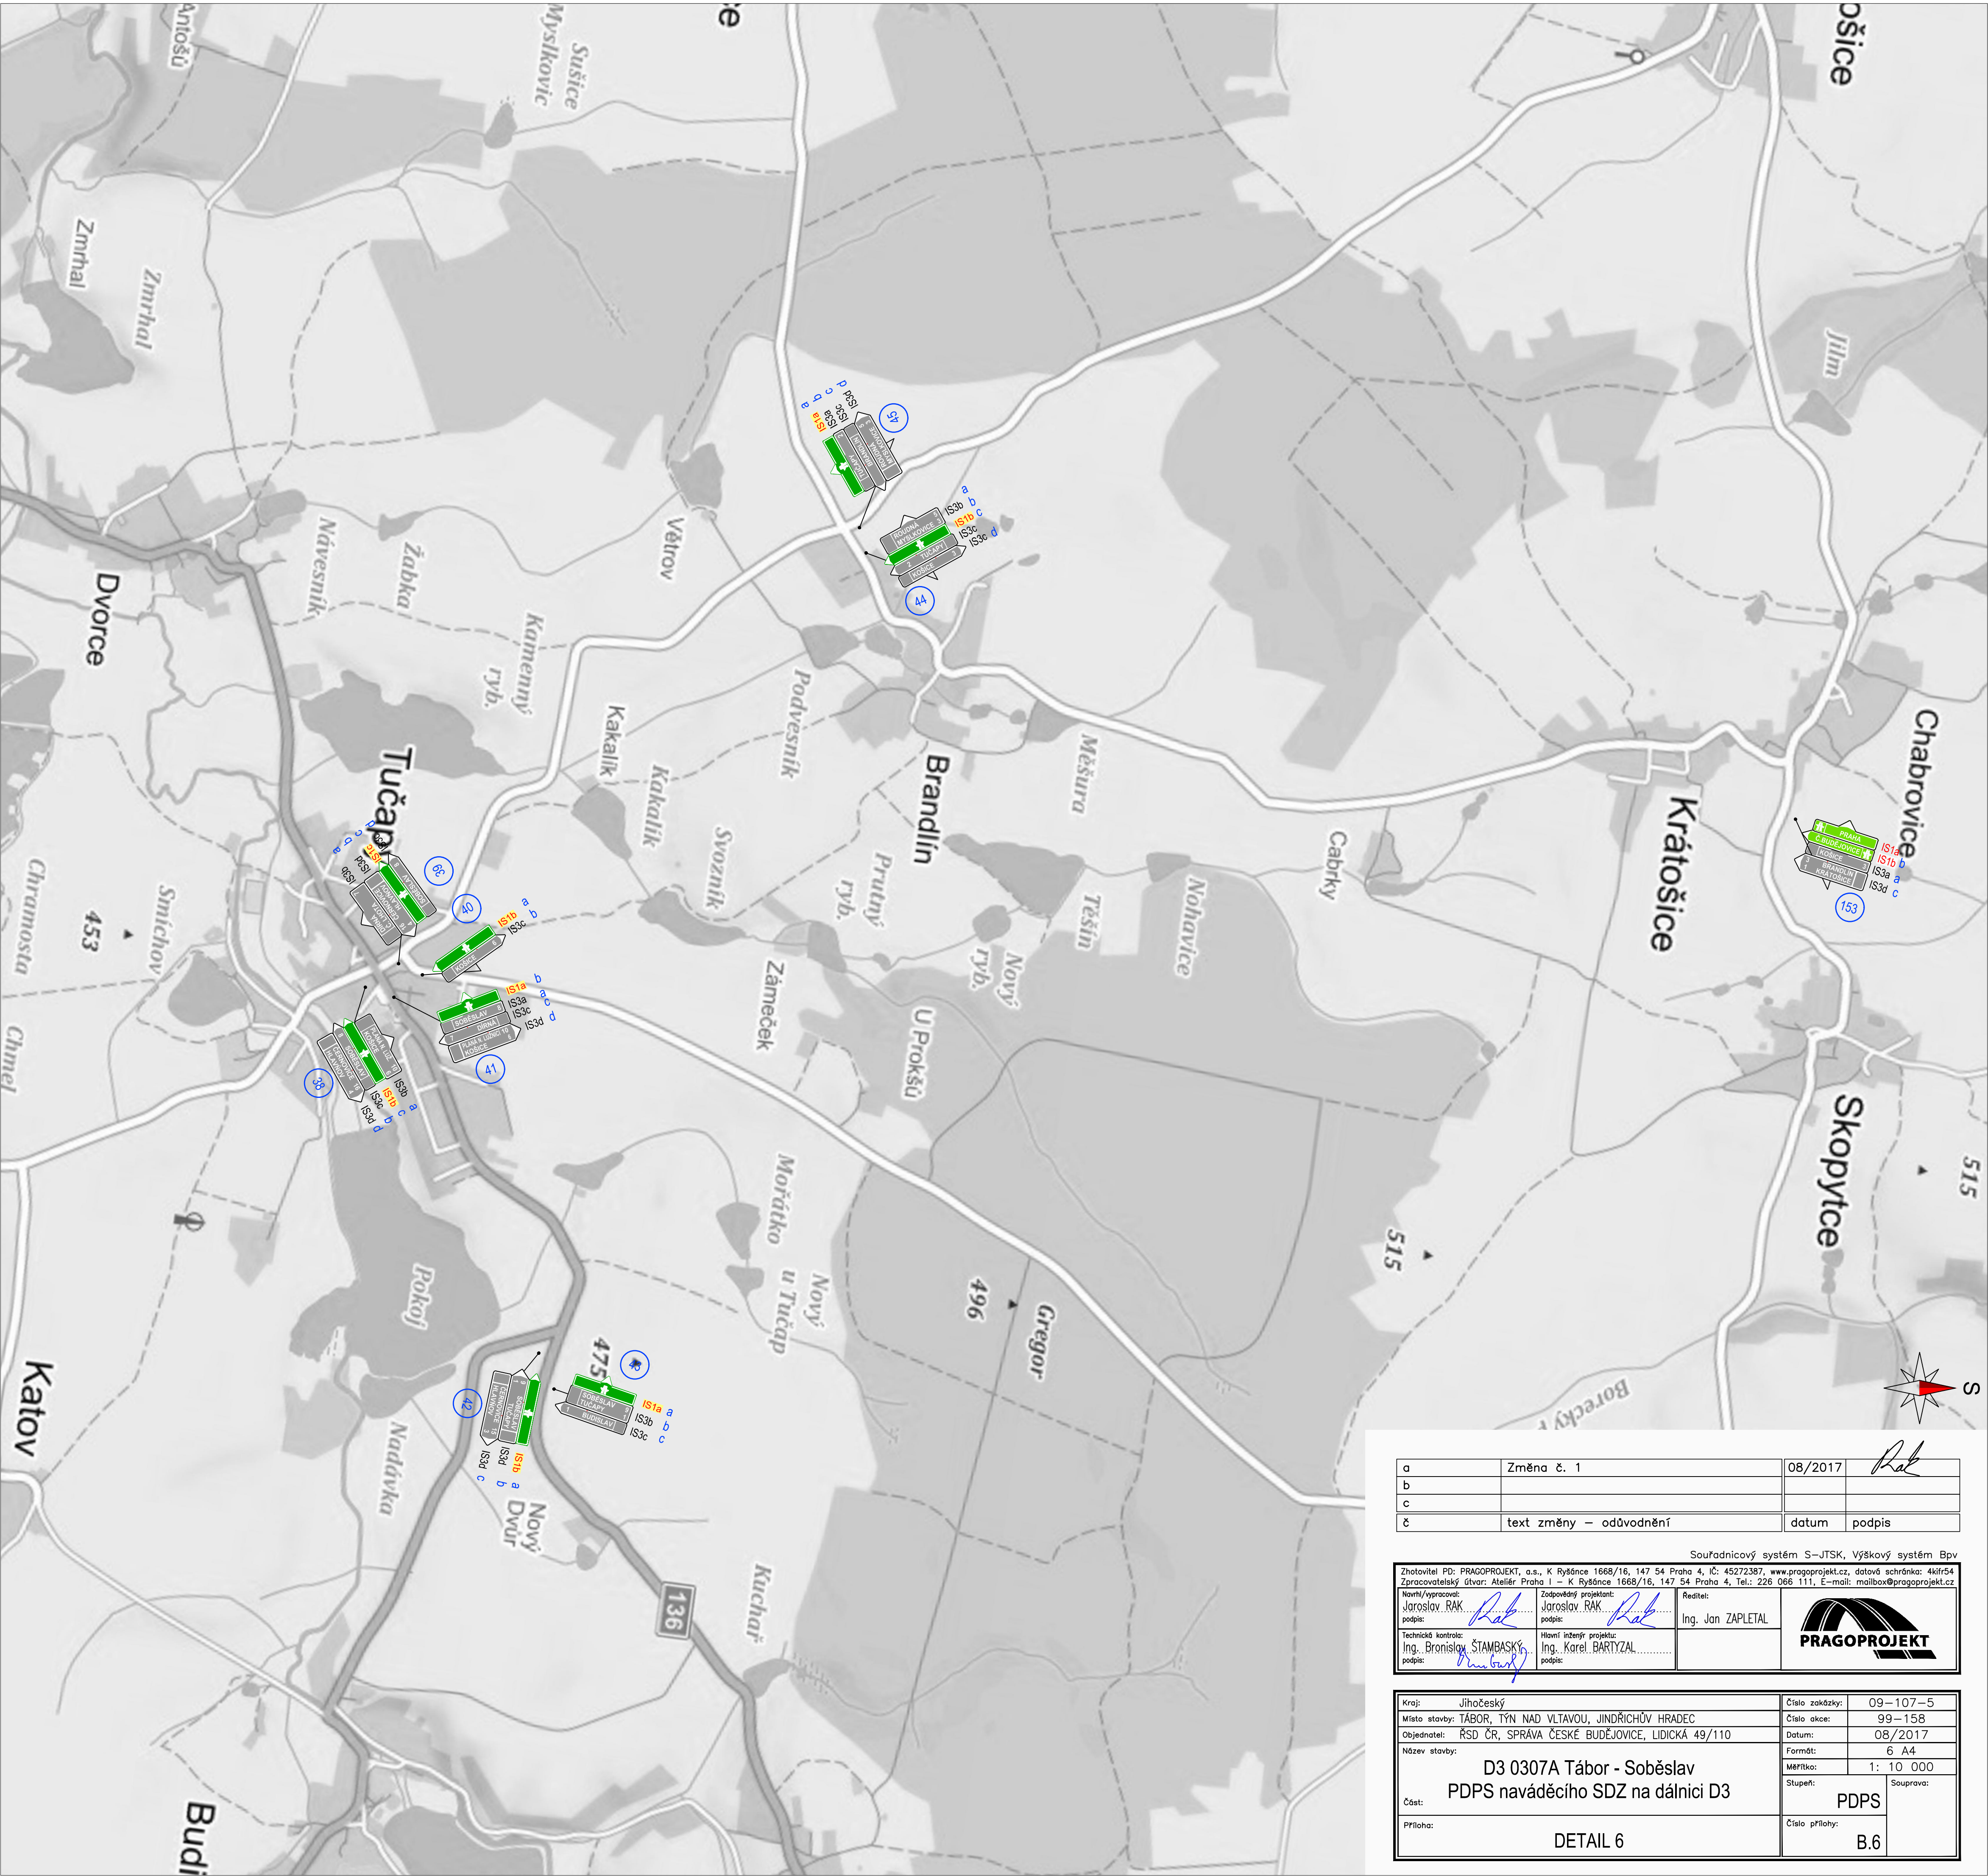

a	Změna č. 1	08/2017	<i>Rak</i>
b			
c			
č	text změny – odůvodnění	datum	podpis

Souřadnicový systém S–JTSK, Výškový systém Bpv			
Zhotovitel PD: PRAGOPROJEKT, a.s., K Ryšánce 1668/16, 147 54 Praha 4, IČ: 45272387, www.pragoprojekt.cz, datová schránka: 4kfr54 Zpracovatelský útvar: Ateliér Praha I – K Ryšánce 1668/16, 147 54 Praha 4, Tel.: 226 066 111, E-mail: mailbox@pragoprojekt.cz			
Navrhl/vypracoval: Jaroslav RAK podpis: <i>Rak</i>	Zodpovědný projektant: Jaroslav RAK podpis: <i>Rak</i>	Reditel: Ing. Jan ZAPLETAL	
Technická kontrola: Ing. Bronislav ŠTAMBAŠKÝ podpis: <i>B.Štambašský</i>	Hlavní inženýr projektu: Ing. Karel BARTYZAL podpis: <i>K. Bartyzal</i>		

Kraj: Jihočeský	Číslo zakázky: 09–107–5
Místo stavby: TÁBOR, TÝN NAD VLTAVOU, JINDŘICHŮV HRADEC	Číslo akce: 99–158
Objednatel: ŘSD ČR, SPRÁVA ČESKÉ BUDĚJOVICE, LIDICKÁ 49/110	Datum: 08/2017
Název stavby: D3 0307A Tábor - Soběslav	Formát: 6 A4
Část: PDPS naváděcího SDZ na dálnici D3	Měřítko: 1: 10 000
Příloha: DETAIL 6	Stupeň: Souprava: PDPS
	Číslo přílohy: B.6