


KOORDINAČNÍ VÝKRES
1 : 5 000

ÚPLNÉ ZNĚNÍ
ÚZEMNÍHO PLÁNU
ŽELEČ
po vydání Změny č. 2

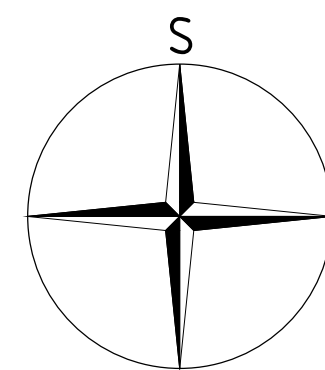


ZÁZNAM O ÚČINNOSTI	
Správní orgán, který vydal poslední změnu:	Zastupitelstvo obce Želeč, pod č. usn. 61/17 ze dne 6. 12. 2017
Podrobné číslo poslední změny:	2.
Datum nabylí účinnosti poslední změny:	29. 12. 2017
Oprávněná úřední osoba pořizovatele: Jméno a příjmení:	Ing. Vlastislav Křemen
Funkce:	vedoucí odboru rozvoje, městský úřední pracovník
Podpis:	
Otisk úředního razítka:	

- Technická infrastruktura
- elektrické vedení VN 22 kV
 - trafostanice
 - vedení produktovodu
 - trasa radiových směrových spojů
 - komunikační vedení
 - komunikační zařízení
 - kanalizace (hlavní trasa)
 - čistírna odpadních vod
 - vodovod (hlavní trasa)
 - vodojem
 - čerpací stanice vodovodu

- LEGENDA
- hranice správního území obce Želeč
 - hranice katastrálního území
 - hranice parcel
 - vrstevnice
 - zastavěné území vymezené ke dni 1. 4. 2016
 - zastavitelné plochy
 - plochy přestavby
 - Navržené limitní ochranná pásma
 - limitní ochranné pásmo výrobní zóny
 - limitní ochranné pásmo čistírně odpadních vod
 - Územní systém ekologické stability
 - interakční prvek
 - lokální biokoridor
 - lokální biocentrum
 - regionální biokoridor
 - regionální biocentrum

PARÉ	ÚPLNÉ ZNĚNÍ ÚZEMNÍHO PLÁNU ŽELEČ
KOORDINAČNÍ VÝKRES	
Poskytovatel:	Městský úřad Želeč, odbor rozvoje
Schvalující orgán:	Zastupitelstvo obce Želeč
Zpracovatel:	Atelier M.A.A.T., s. r. o.
Zodpov. projektant:	Ing. arch. Martin Jureš, Ph.D., ČKA 03 311
Datum vydání:	Fáze: Úplné znění po vydání Změny č. 2 (1:1, 5 000)

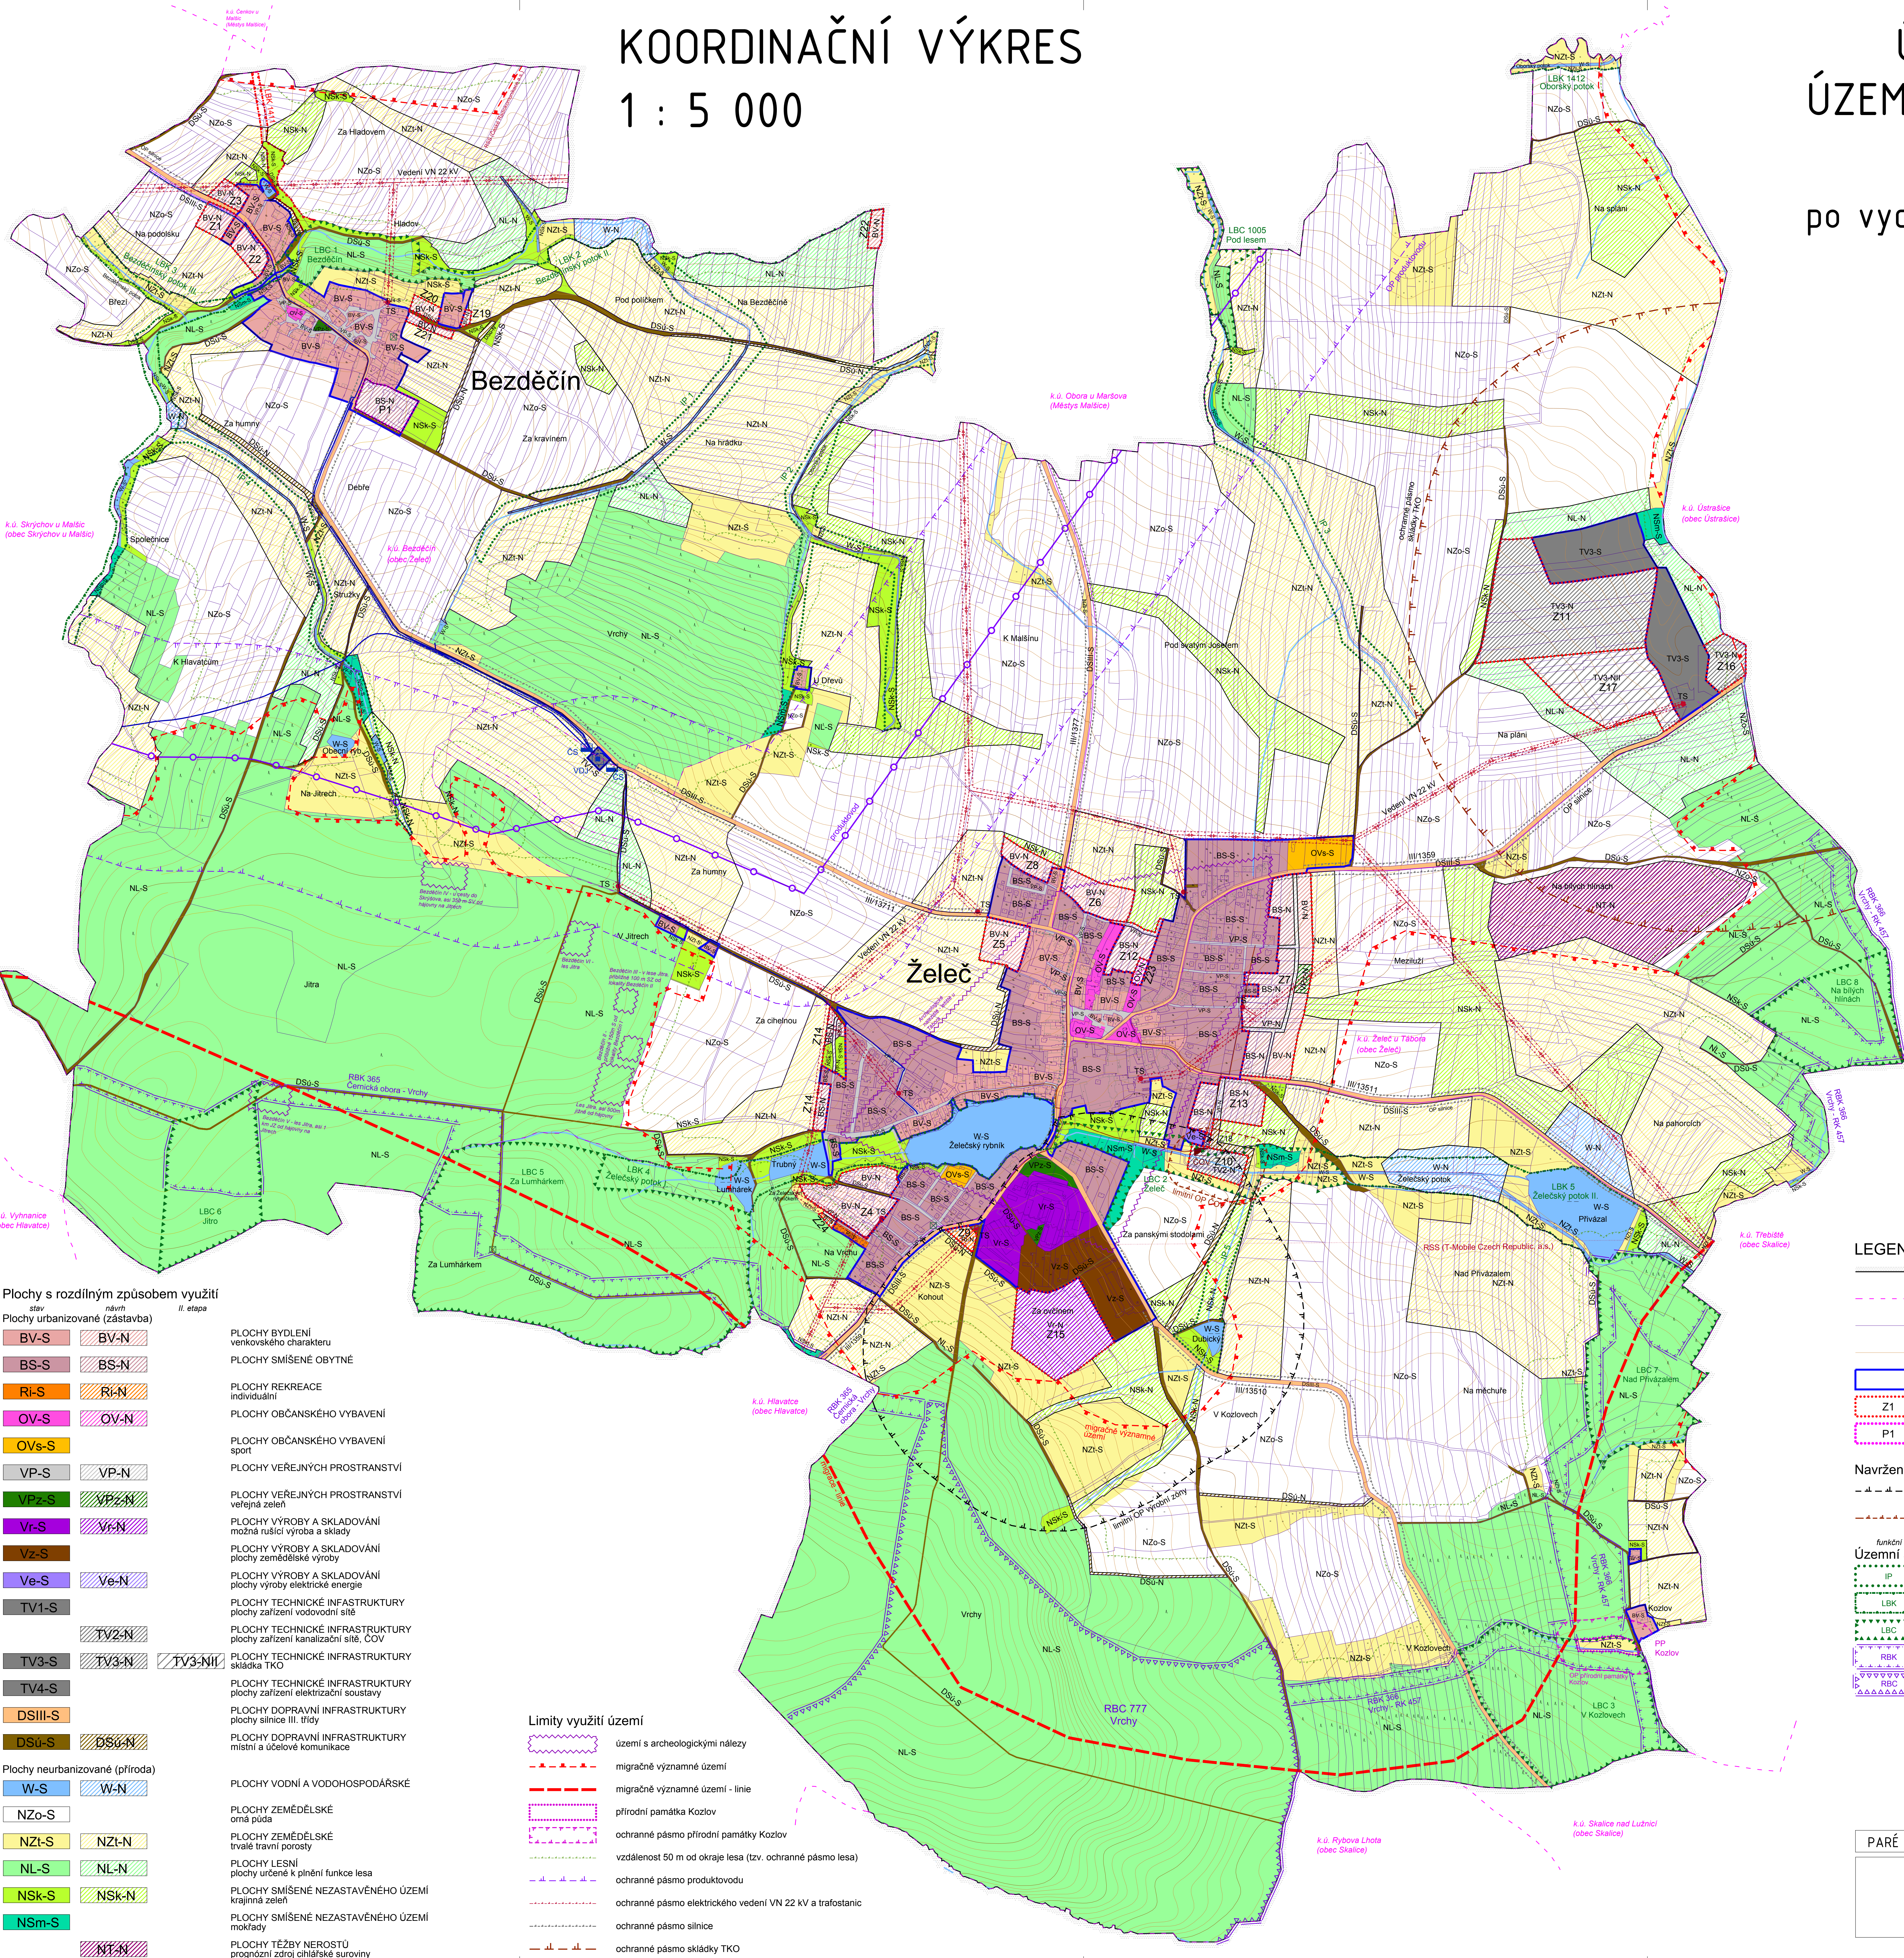

- Plochy s rozdílným způsobem využití
- stav návrh II. etapa
- Plochy urbanizované (zástavba)
- BV-S BV-N
 - BS-S BS-N
 - Ri-S Ri-N
 - OV-S OV-N
 - OVs-S
 - VP-S VP-N
 - VPz-S VPz-N
 - Vr-S Vr-N
 - Vz-S Vz-N
 - Ve-S Ve-N
 - TV1-S
 - TV2-N
 - TV3-S TV3-N
 - TV3-NII
 - TV4-S
 - DSIII-S
 - DSu-S DSu-N
- Plochy neurbanizované (příroda)
- W-S W-N
 - NZo-S
 - NZt-S NZt-N
 - NL-S NL-N
 - NSk-S NSk-N
 - NSm-S
 - NT-N
- PLOCHY BYDLENÍ venkovského charakteru
- PLOCHY SMÍŠENÉ OBYTNÉ
- PLOCHY REKREACE individuální
- PLOCHY OBČANSKÉHO VYBAVENÍ
- PLOCHY OBČANSKÉHO VYBAVENÍ sport
- PLOCHY VEŘEJNÝCH PROSTRANSTVÍ
- PLOCHY VEŘEJNÝCH PROSTRANSTVÍ veřejná zeleň
- PLOCHY VÝROBY A SKLADOVÁNÍ možná rušící výroba a sklady
- PLOCHY VÝROBY A SKLADOVÁNÍ plochy zemědělské výroby
- PLOCHY VÝROBY A SKLADOVÁNÍ plochy výroby elektrické energie
- PLOCHY TECHNICKÉ INFRASTRUKTURY plochy zařízení vodovodní sítě
- PLOCHY TECHNICKÉ INFRASTRUKTURY plochy zařízení kanalizační sítě, ČOV
- PLOCHY TECHNICKÉ INFRASTRUKTURY skládka TKO
- PLOCHY TECHNICKÉ INFRASTRUKTURY plochy zařízení elektrizační soustavy
- PLOCHY DOPRAVNÍ INFRASTRUKTURY plochy silnice II. třídy
- PLOCHY DOPRAVNÍ INFRASTRUKTURY místní a účelové komunikace
- PLOCHY VODNÍ A VODOHOSPODÁŘSKÉ
- PLOCHY ZEMĚDĚLSKÉ orná půda
- PLOCHY ZEMĚDĚLSKÉ trvalé travní porosty
- PLOCHY LESNÍ plochy určené k plnění funkce lesa
- PLOCHY SMÍŠENÉ NEZASTAVĚNÉHO ÚZEMÍ krajinná zeleň
- PLOCHY SMÍŠENÉ NEZASTAVĚNÉHO ÚZEMÍ mokřady
- PLOCHY TĚŽBY NEROSTU prognózní zdroj cihlářské suroviny

- Limity využití území
- území s archeologickými nálezy
 - migračně významné území
 - migračně významné území - linie
 - přírodní památka Kozlov
 - ochranné pásmo přírodní památky Kozlov
 - vzdálenost 50 m od okraje lesa (tzv. ochranné pásmo lesa)
 - ochranné pásmo produktovodu
 - ochranné pásmo elektrického vedení VN 22 kV a trafostanice
 - ochranné pásmo silnice
 - ochranné pásmo skládky TKO