


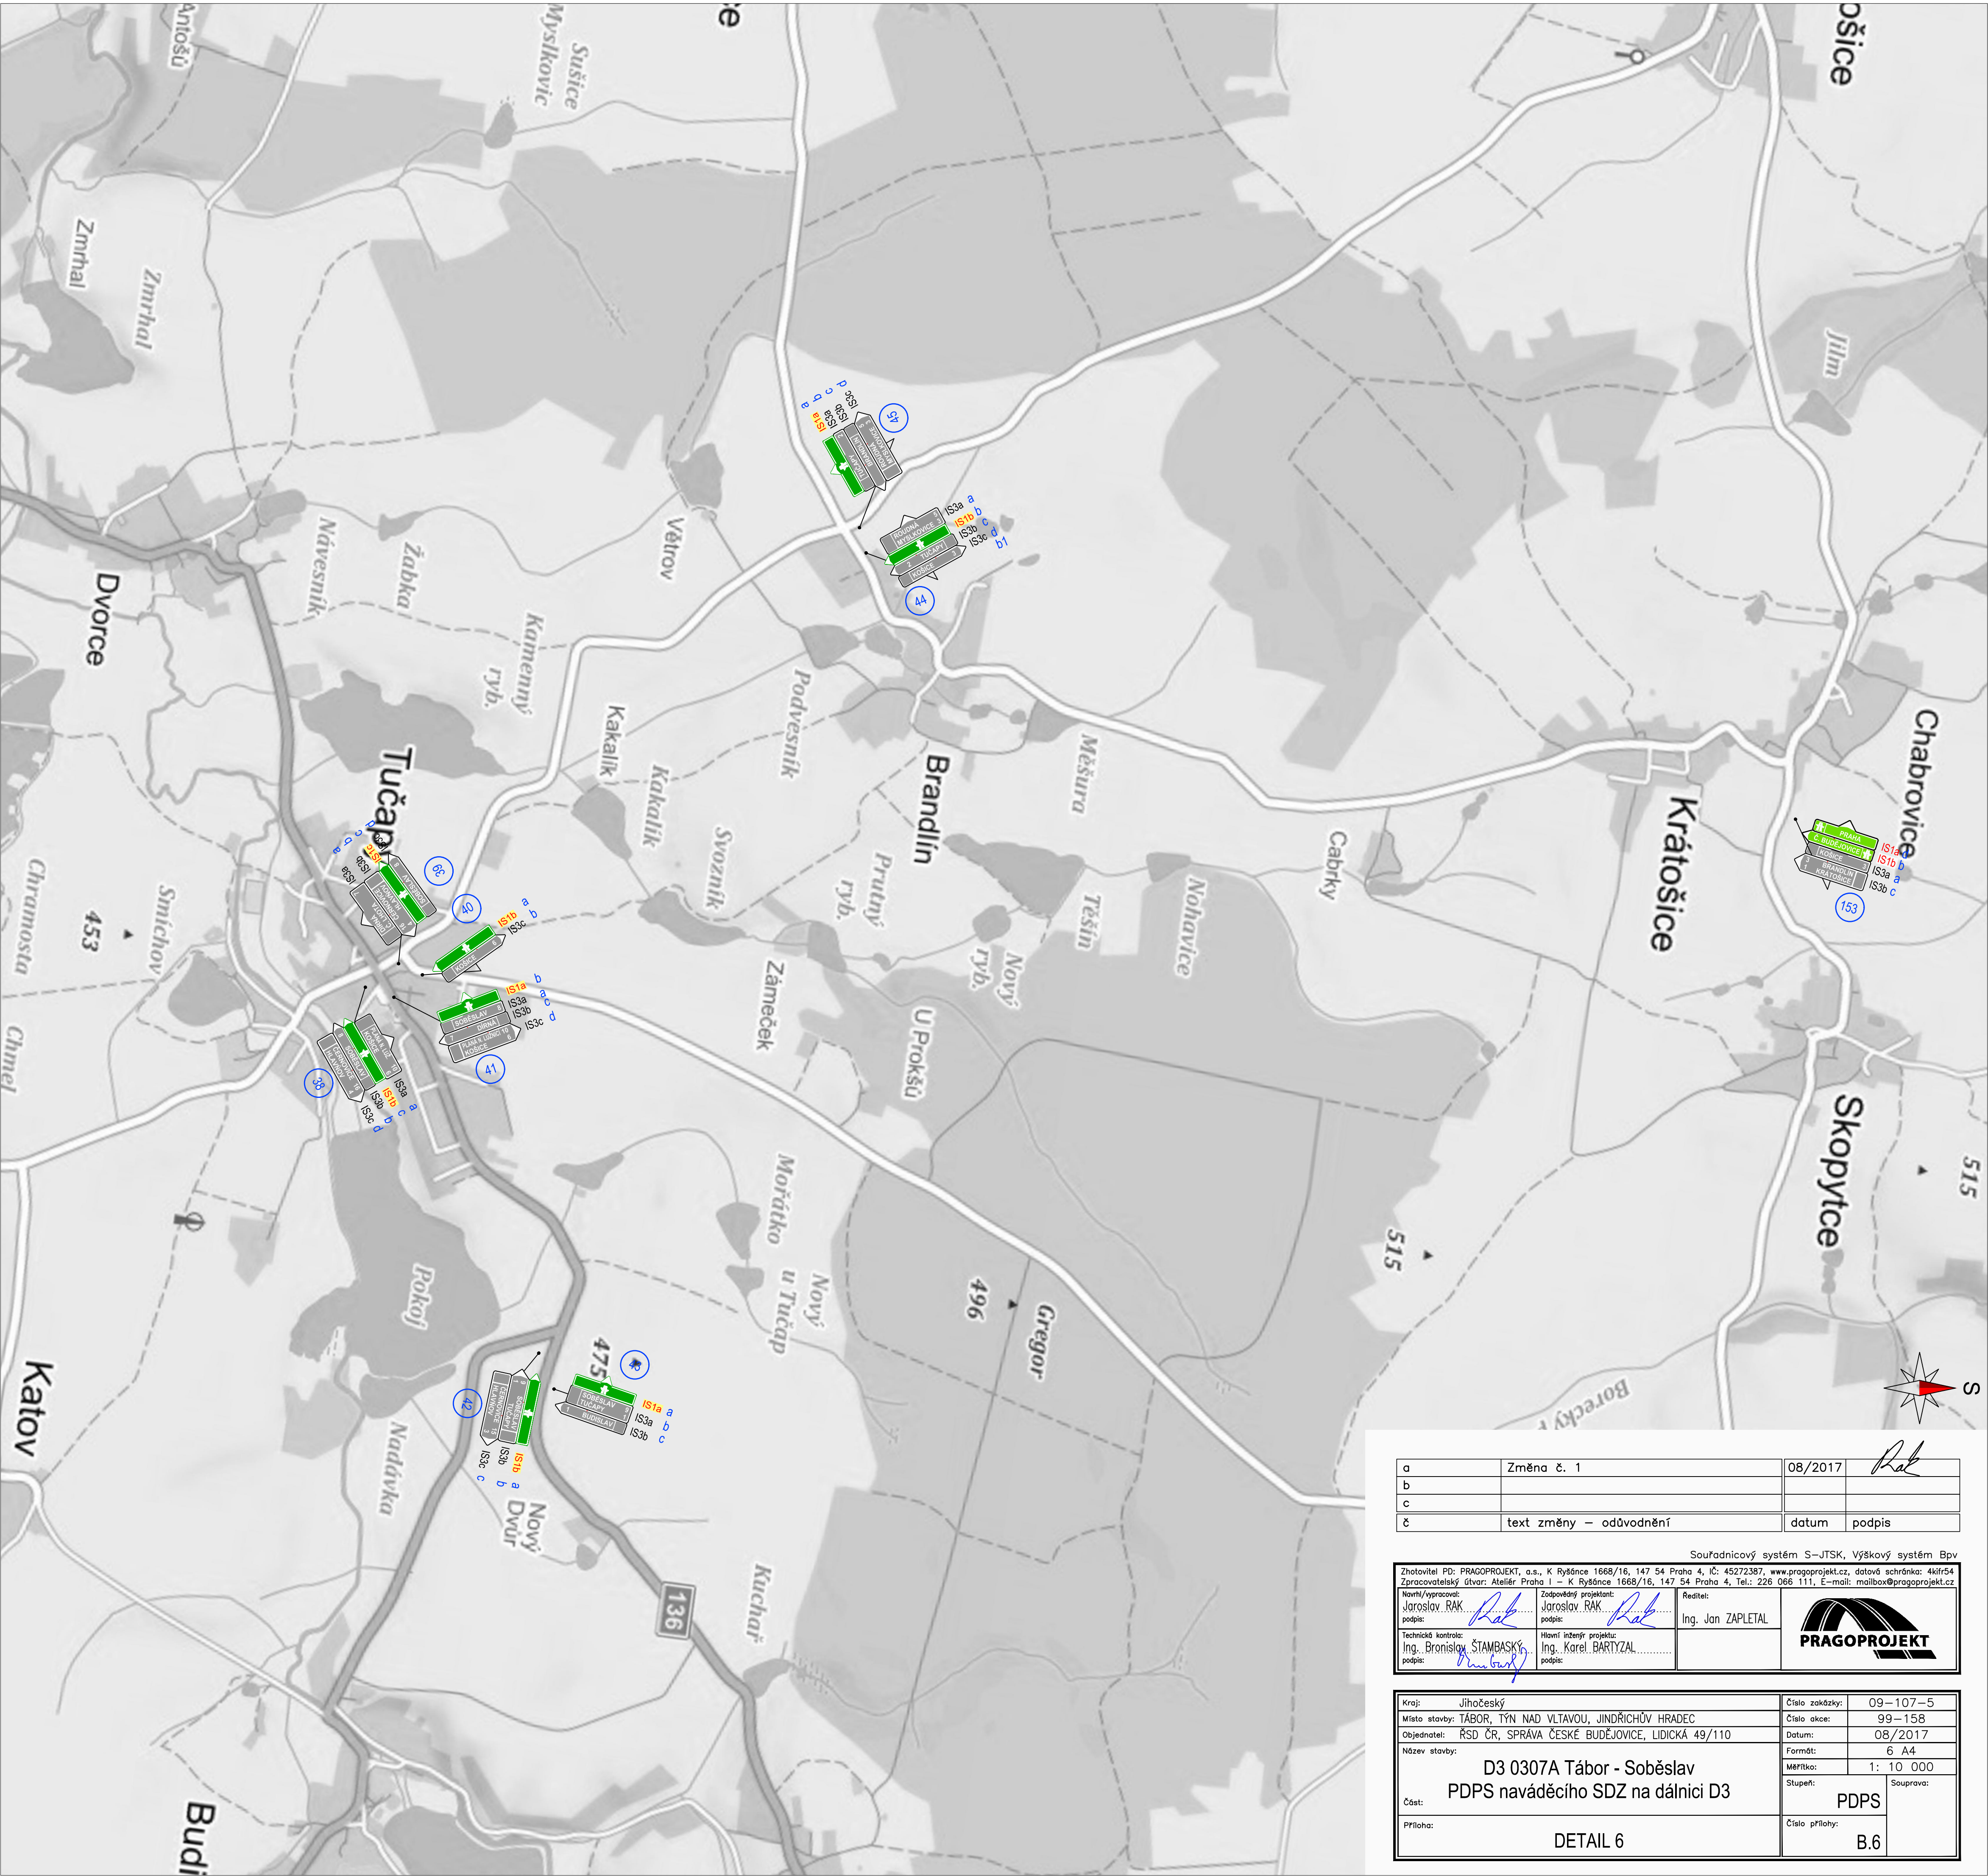

|   |                         |         |            |
|---|-------------------------|---------|------------|
| a | Změna č. 1              | 08/2017 | <i>Rak</i> |
| b |                         |         |            |
| c |                         |         |            |
| č | text změny – odůvodnění | datum   | podpis     |

|   |                                                                               |                                                                                       |  |
|---|-------------------------------------------------------------------------------|---------------------------------------------------------------------------------------|--|
| Souřadnicový systém S–JTSK, Výškový systém Bpv                                                                                   |                                                                               |                                                                                       |  |
| Zhotovitel PD: PRAGOPROJEKT, a.s., K Ryšánce 1668/16, 147 54 Praha 4, IČ: 45272387, www.pragoprojekt.cz, datová schránka: 4kfr54 |                                                                               |                                                                                       |  |
| Zpracovatelský útvar: Ateliér Praha I – K Ryšánce 1668/16, 147 54 Praha 4, Tel.: 226 066 111, E-mail: mailbox@pragoprojekt.cz    |                                                                               |                                                                                       |  |
| Navrhl/vypracoval:<br>Jaroslav RAK<br>podpis: <i>Rak</i>                                                                         | Zodpovědný projektant:<br>Jaroslav RAK<br>podpis: <i>Rak</i>                  | Reditel:<br>Ing. Jan ZAPLETAL                                                         |  |
| Technická kontrola:<br>Ing. Bronislav ŠTAMBAŠKÝ<br>podpis: <i>B.Štambašský</i>                                                   | Hlavní inženýr projektu:<br>Ing. Karel BARTYZAL<br>podpis: <i>K. Bartyzal</i> |  |  |

|                                                             |                         |
|-------------------------------------------------------------|-------------------------|
| Kraj: Jihočeský                                             | Číslo zakázky: 09–107–5 |
| Místo stavby: TÁBOR, TÝN NAD VLTAVOU, JINDŘICHŮV HRADEC     | Číslo akce: 99–158      |
| Objednatel: ŘSD ČR, SPRÁVA ČESKÉ BUDĚJOVICE, LIDICKÁ 49/110 | Datum: 08/2017          |
| Název stavby: D3 0307A Tábor - Soběslav                     | Formát: 6 A4            |
| Část: PDPS naváděcího SDZ na dálnici D3                     | Měřítko: 1: 10 000      |
| Příloha: DETAIL 6                                           | Stupeň: Souprava: PDPS  |
|                                                             | Číslo přílohy: B.6      |