Dostavba kanalizace s čerpací stanicí je umístěna na následujících pozemcích v k.ú. Želeč u Tábora – 795828
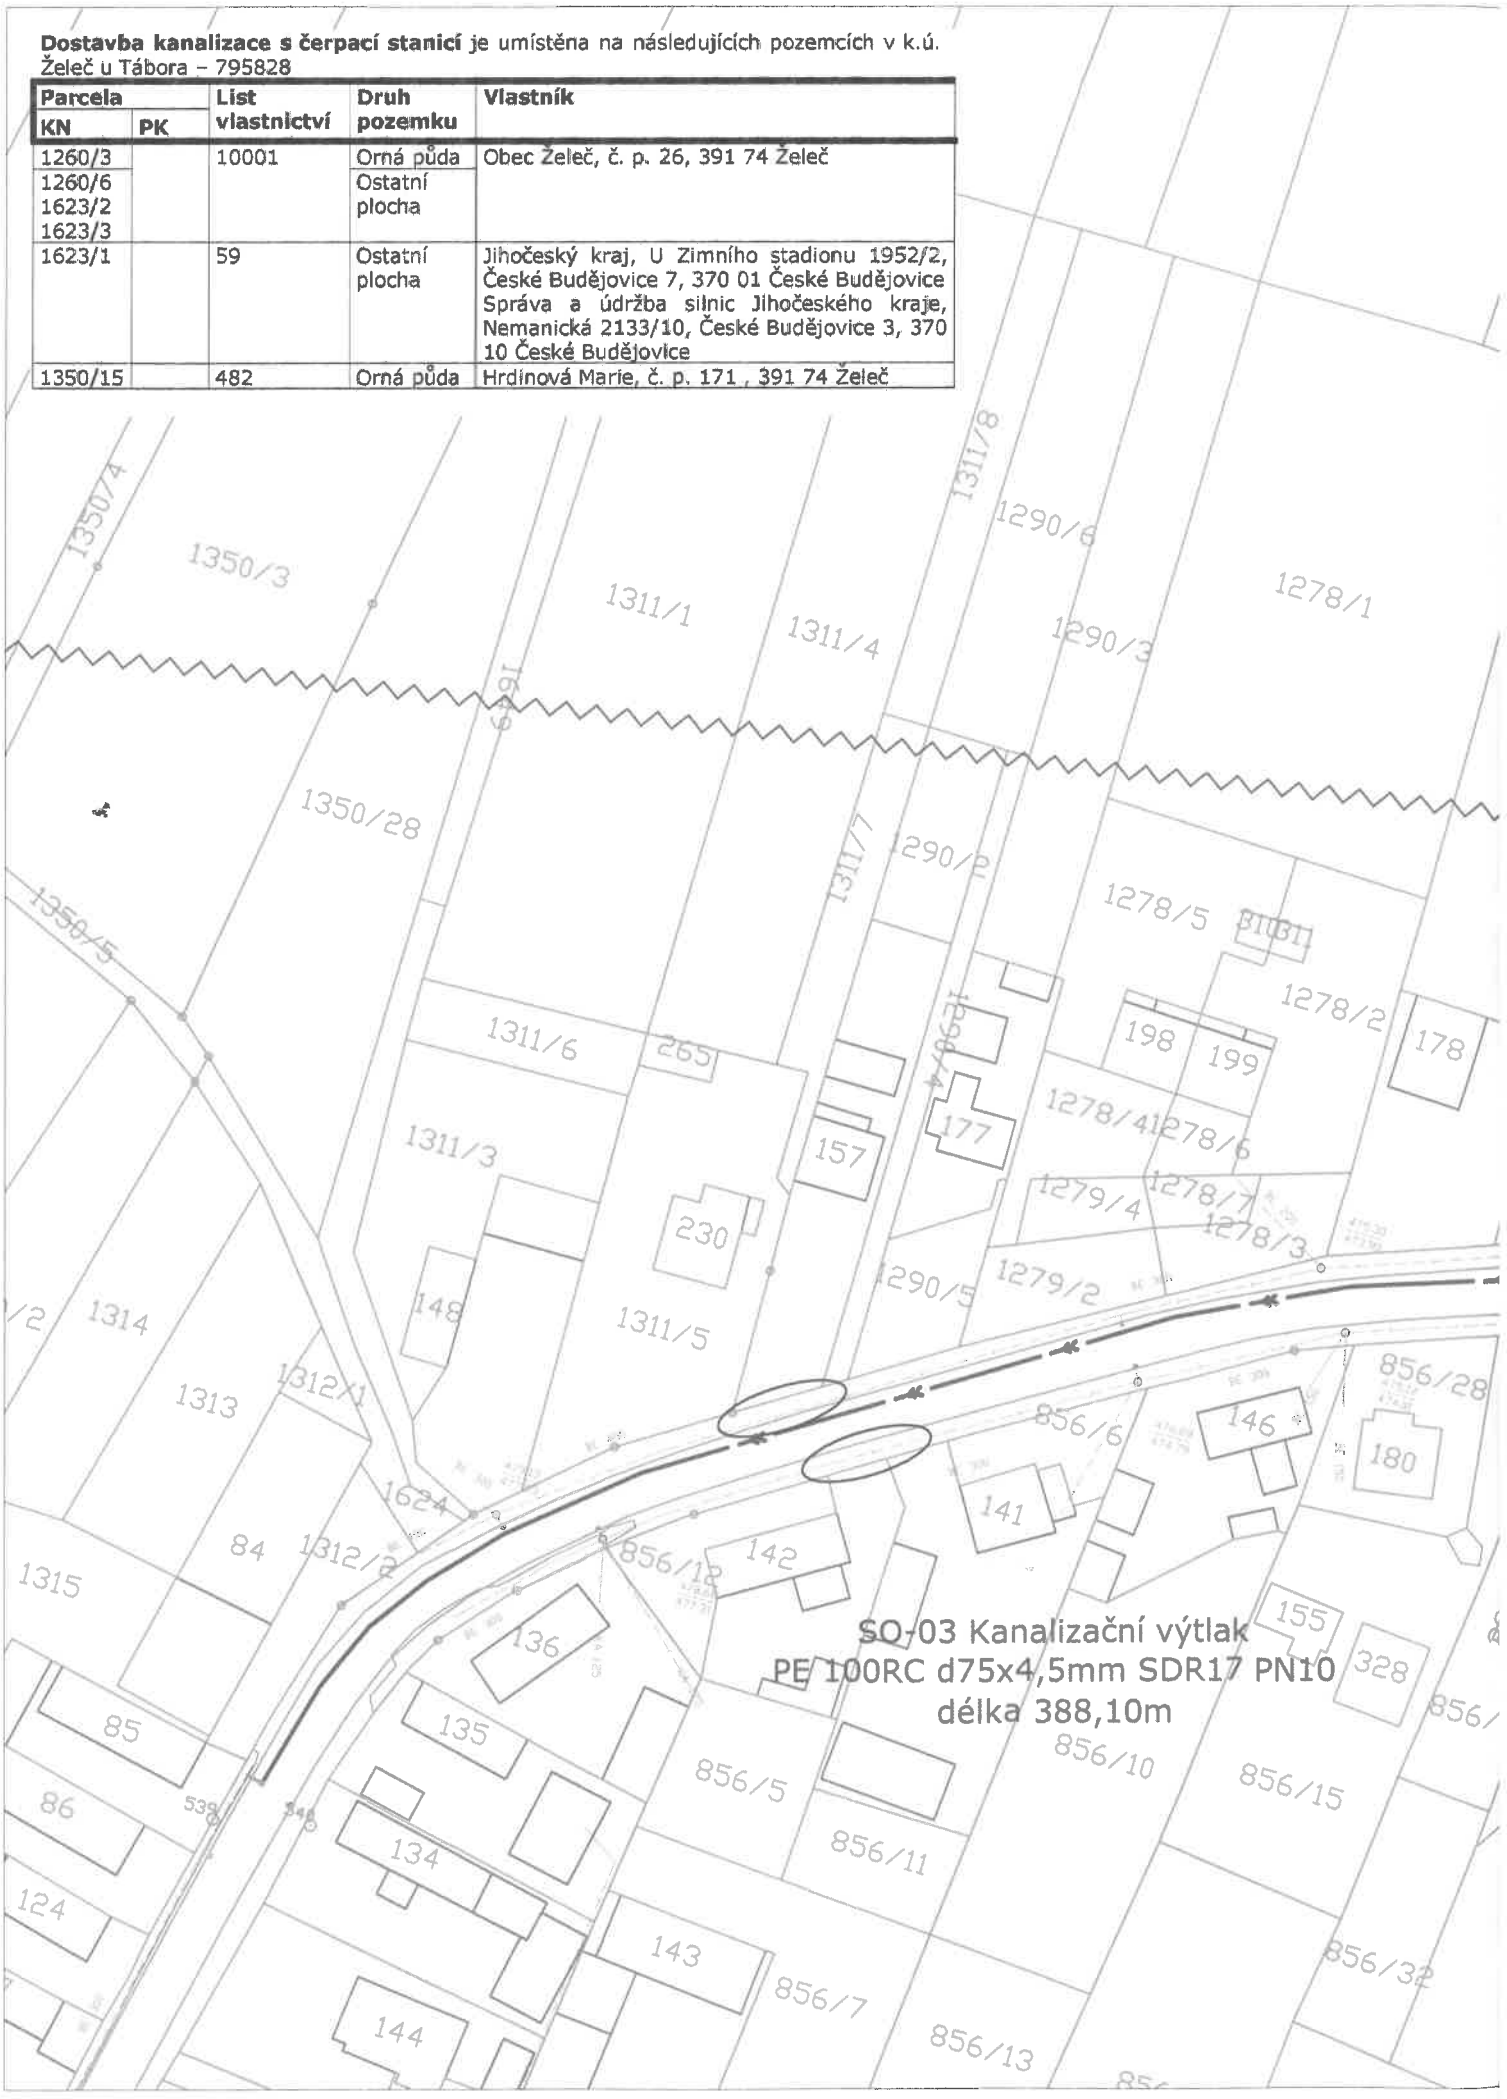
Parcela		List vlastnictví	Druh pozemku	Vlastník
KN	PK			
1260/3		10001	Orná půda	Obec Želeč, č. p. 26, 391 74 Želeč
1260/6 1623/2 1623/3			Ostatní plocha	
1623/1		59	Ostatní plocha	Jihočeský kraj, U Zimního stadionu 1952/2, České Budějovice 7, 370 01 České Budějovice Správa a údržba silnic Jihočeského kraje, Nemanická 2133/10, České Budějovice 3, 370 10 České Budějovice
1350/15		482	Orná půda	Hrdinová Marie, č. p. 171 , 391 74 Želeč